


ПРОЕКТ ВНЕСЕНИЯ ИЗМЕНЕНИЙ В ГЕНЕРАЛЬНЫЙ ПЛАН ЗАТО ГОРОДСКОЙ ОКРУГ МОЛОДЁЖНЫЙ МОСКОВСКОЙ ОБЛАСТИ

КАРТА НЕСОГЛАСОВАННЫХ ВОПРОСОВ В ЧАСТИ ПЕРЕСЕЧЕНИЯ ЗЕМЕЛЬНЫХ УЧАСТКОВ С ЗЕМЛЯМИ ЛЕСНОГО ФОНДА

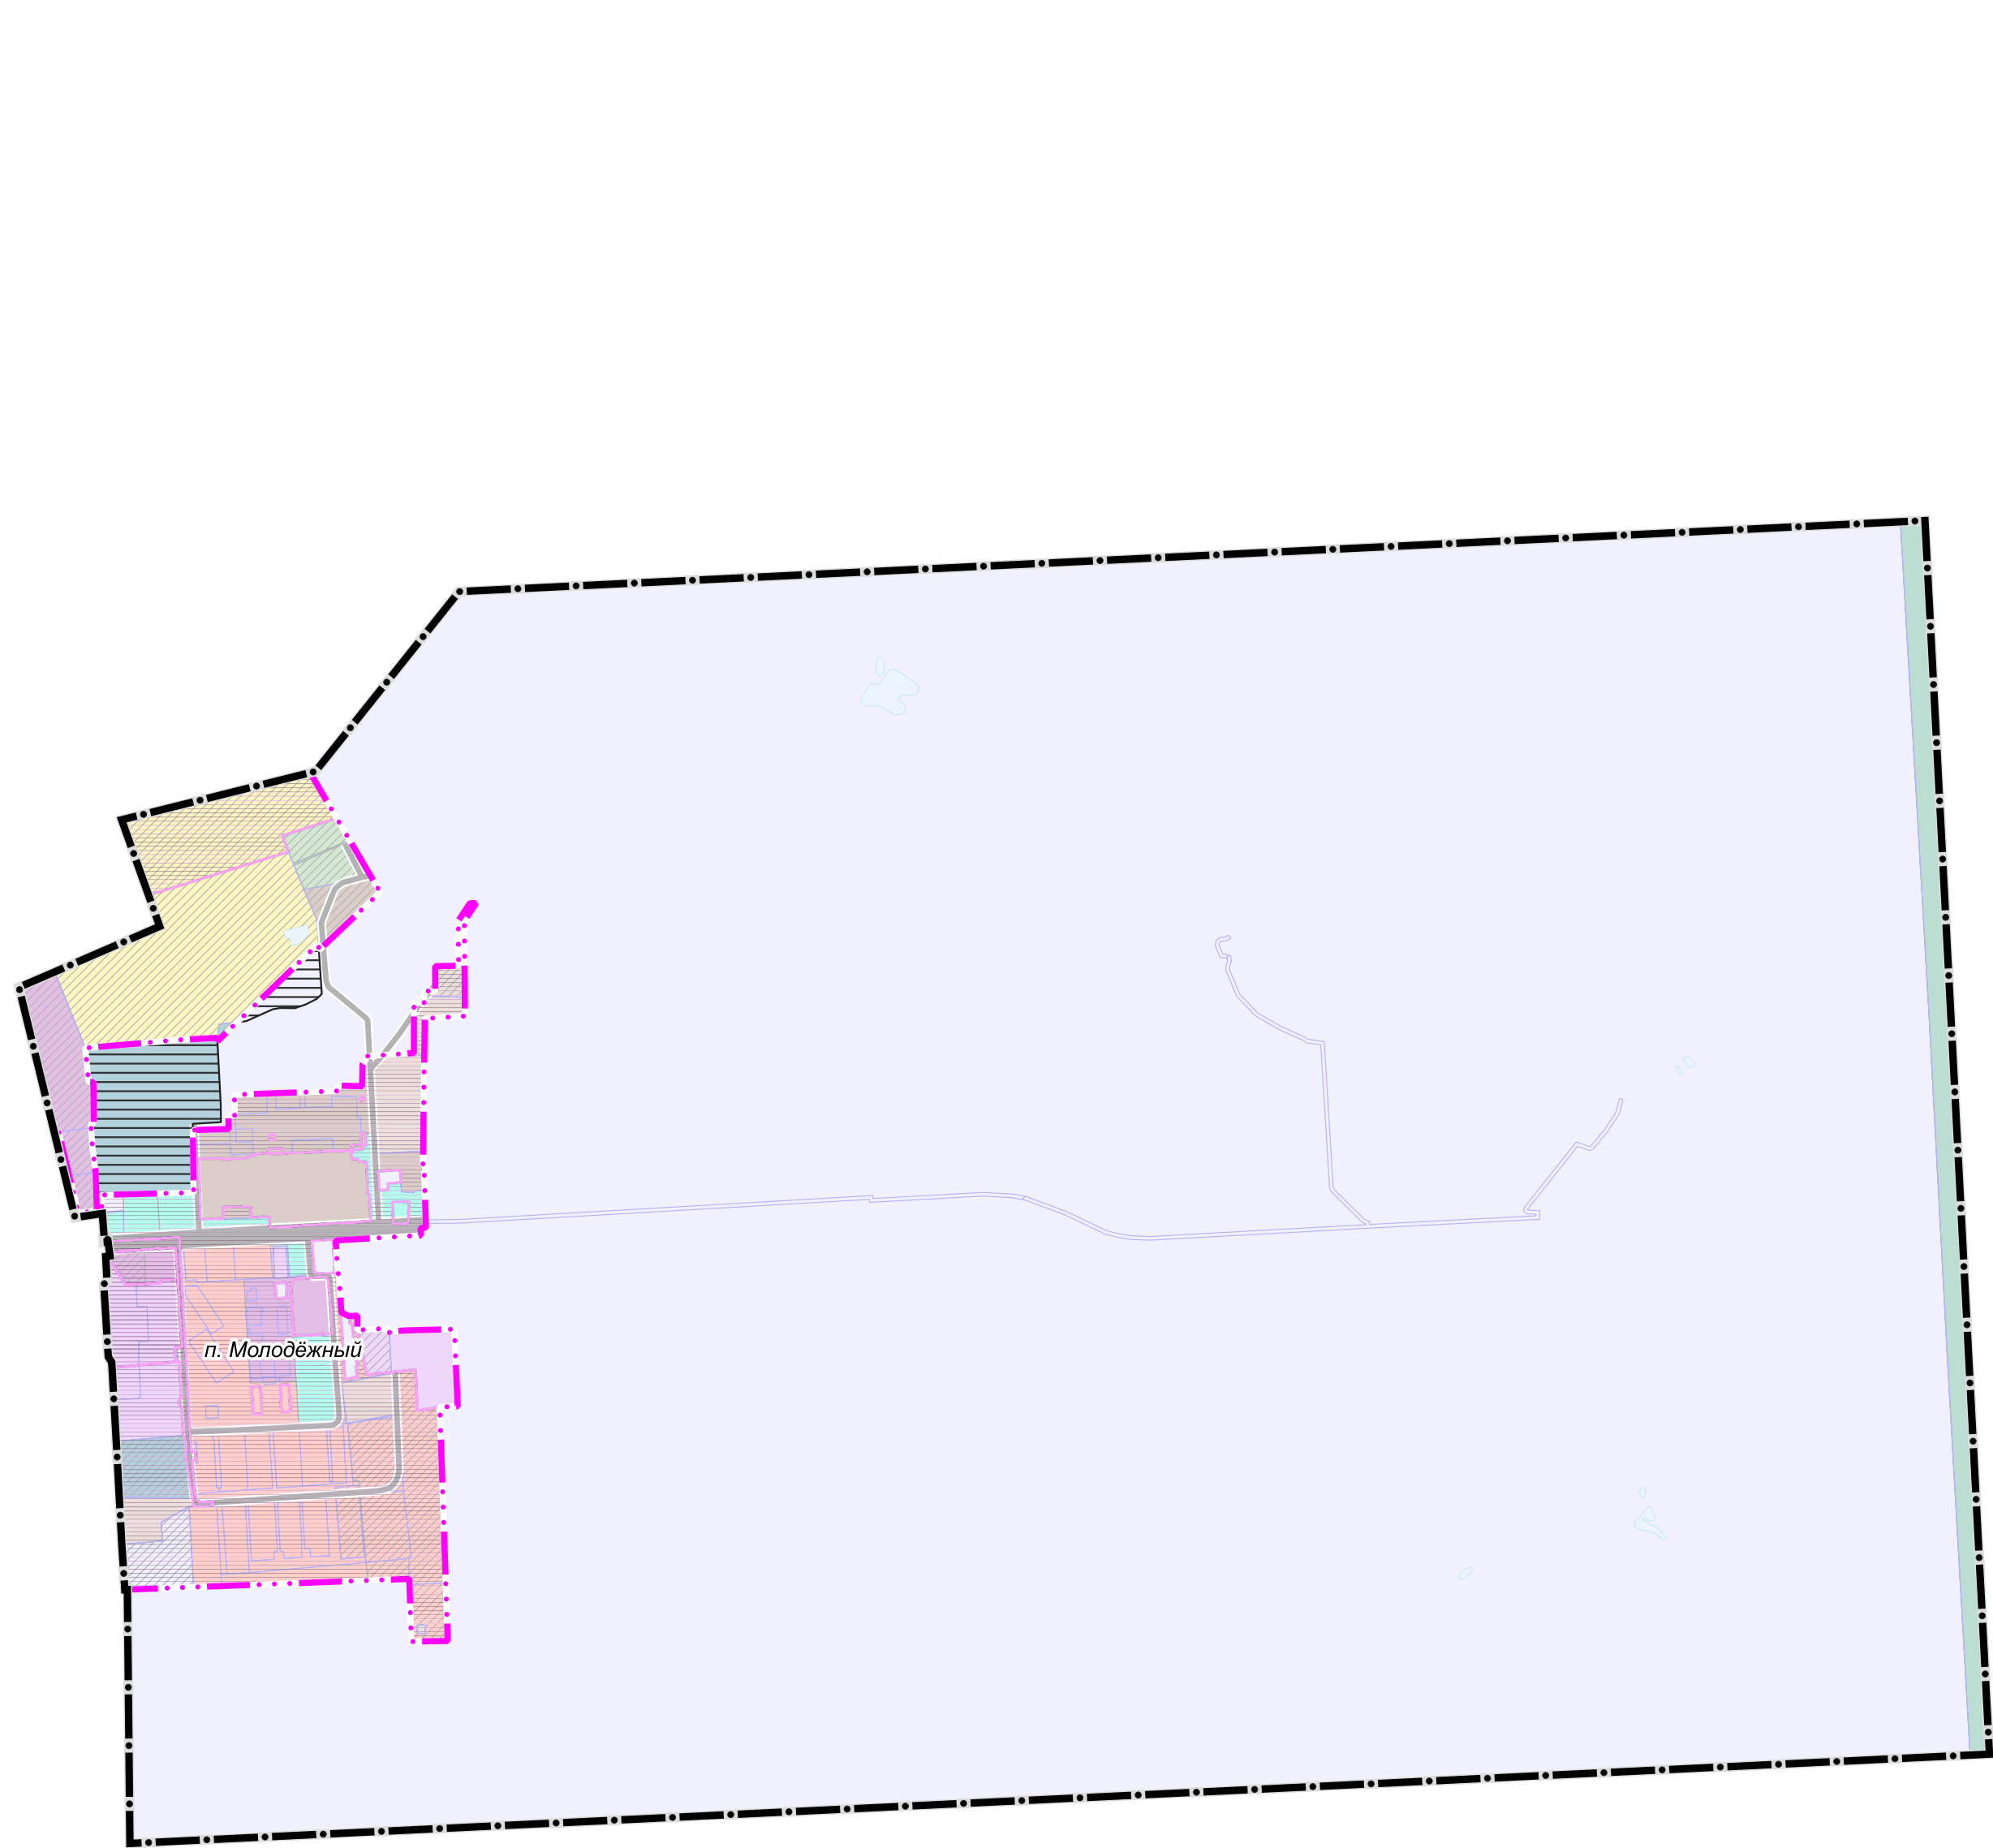

УСЛОВНЫЕ ОБОЗНАЧЕНИЯ

Границы

ЗATO городской округ Молодёжный Московской области

населенных пунктов (утверждаемые)

земельных участков, поставленных на кадастровый учет

земельные участки, подлежащие отображению в границах населенных пунктов при реализации мероприятий

земельных участков, в отношении которых утверждены Акты об изменении документированной информации государственного лесного реестра

Поверхностные водные объекты*

Земли, покрытые поверхностными водами

Зона застройки многоквартирными жилыми домами

Зона застройки индивидуальными и блокированными жилыми домами

Многофункциональная общественно-деловая зона

Зона специализированной общественной застройки

Производственная зона

Коммунально-складская зона

Зона транспортной инфраструктуры

Зона озелененных территорий (лесопарки, парки, сады, скверы, бульвары, городские леса и другие)

Зона лесов

Зона озелененных территорий специального назначения

Иная зона специального назначения

Планируемые функциональные зоны

* Отображены в информационных целях, не являются предметом утверждения генерального плана.

Должность	ФИО	Подпись	Дата	Государственное задание от 23.04.2024 № 834.3		
И.о. директора	Рягузов А.А.			Московская область, ЗATO городской округ Молодёжный		
Руководитель	Макаров Н.В.					
Начальник отдела	Горюхины И.В.					
Вед. архитектор	Андреева Е.З.					
				Проект внесения изменений в генеральный план ЗATO городской округ Молодёжный Московской области	Стадия	Лист
						Листов
				Карта несогласованных вопросов в части пересечения земельных участков с землями лесного фонда	1	1
Проектировщик	Макаров Н.В.				НИИПИ градостроительства ГАУ МО «НИИПИ градостроительства»	
				Масштаб 1:10000		