


ПРОЕКТ ВНЕСЕНИЯ ИЗМЕНЕНИЙ В ГЕНЕРАЛЬНЫЙ ПЛАН ЗАТО ГОРОДСКОЙ ОКРУГ МОЛОДЁЖНЫЙ МОСКОВСКОЙ ОБЛАСТИ

КАРТА ГРАНИЦ НАСЕЛЁННЫХ ПУНКТОВ, ВХОДЯЩИХ В СОСТАВ МУНИЦИПАЛЬНОГО ОБРАЗОВАНИЯ

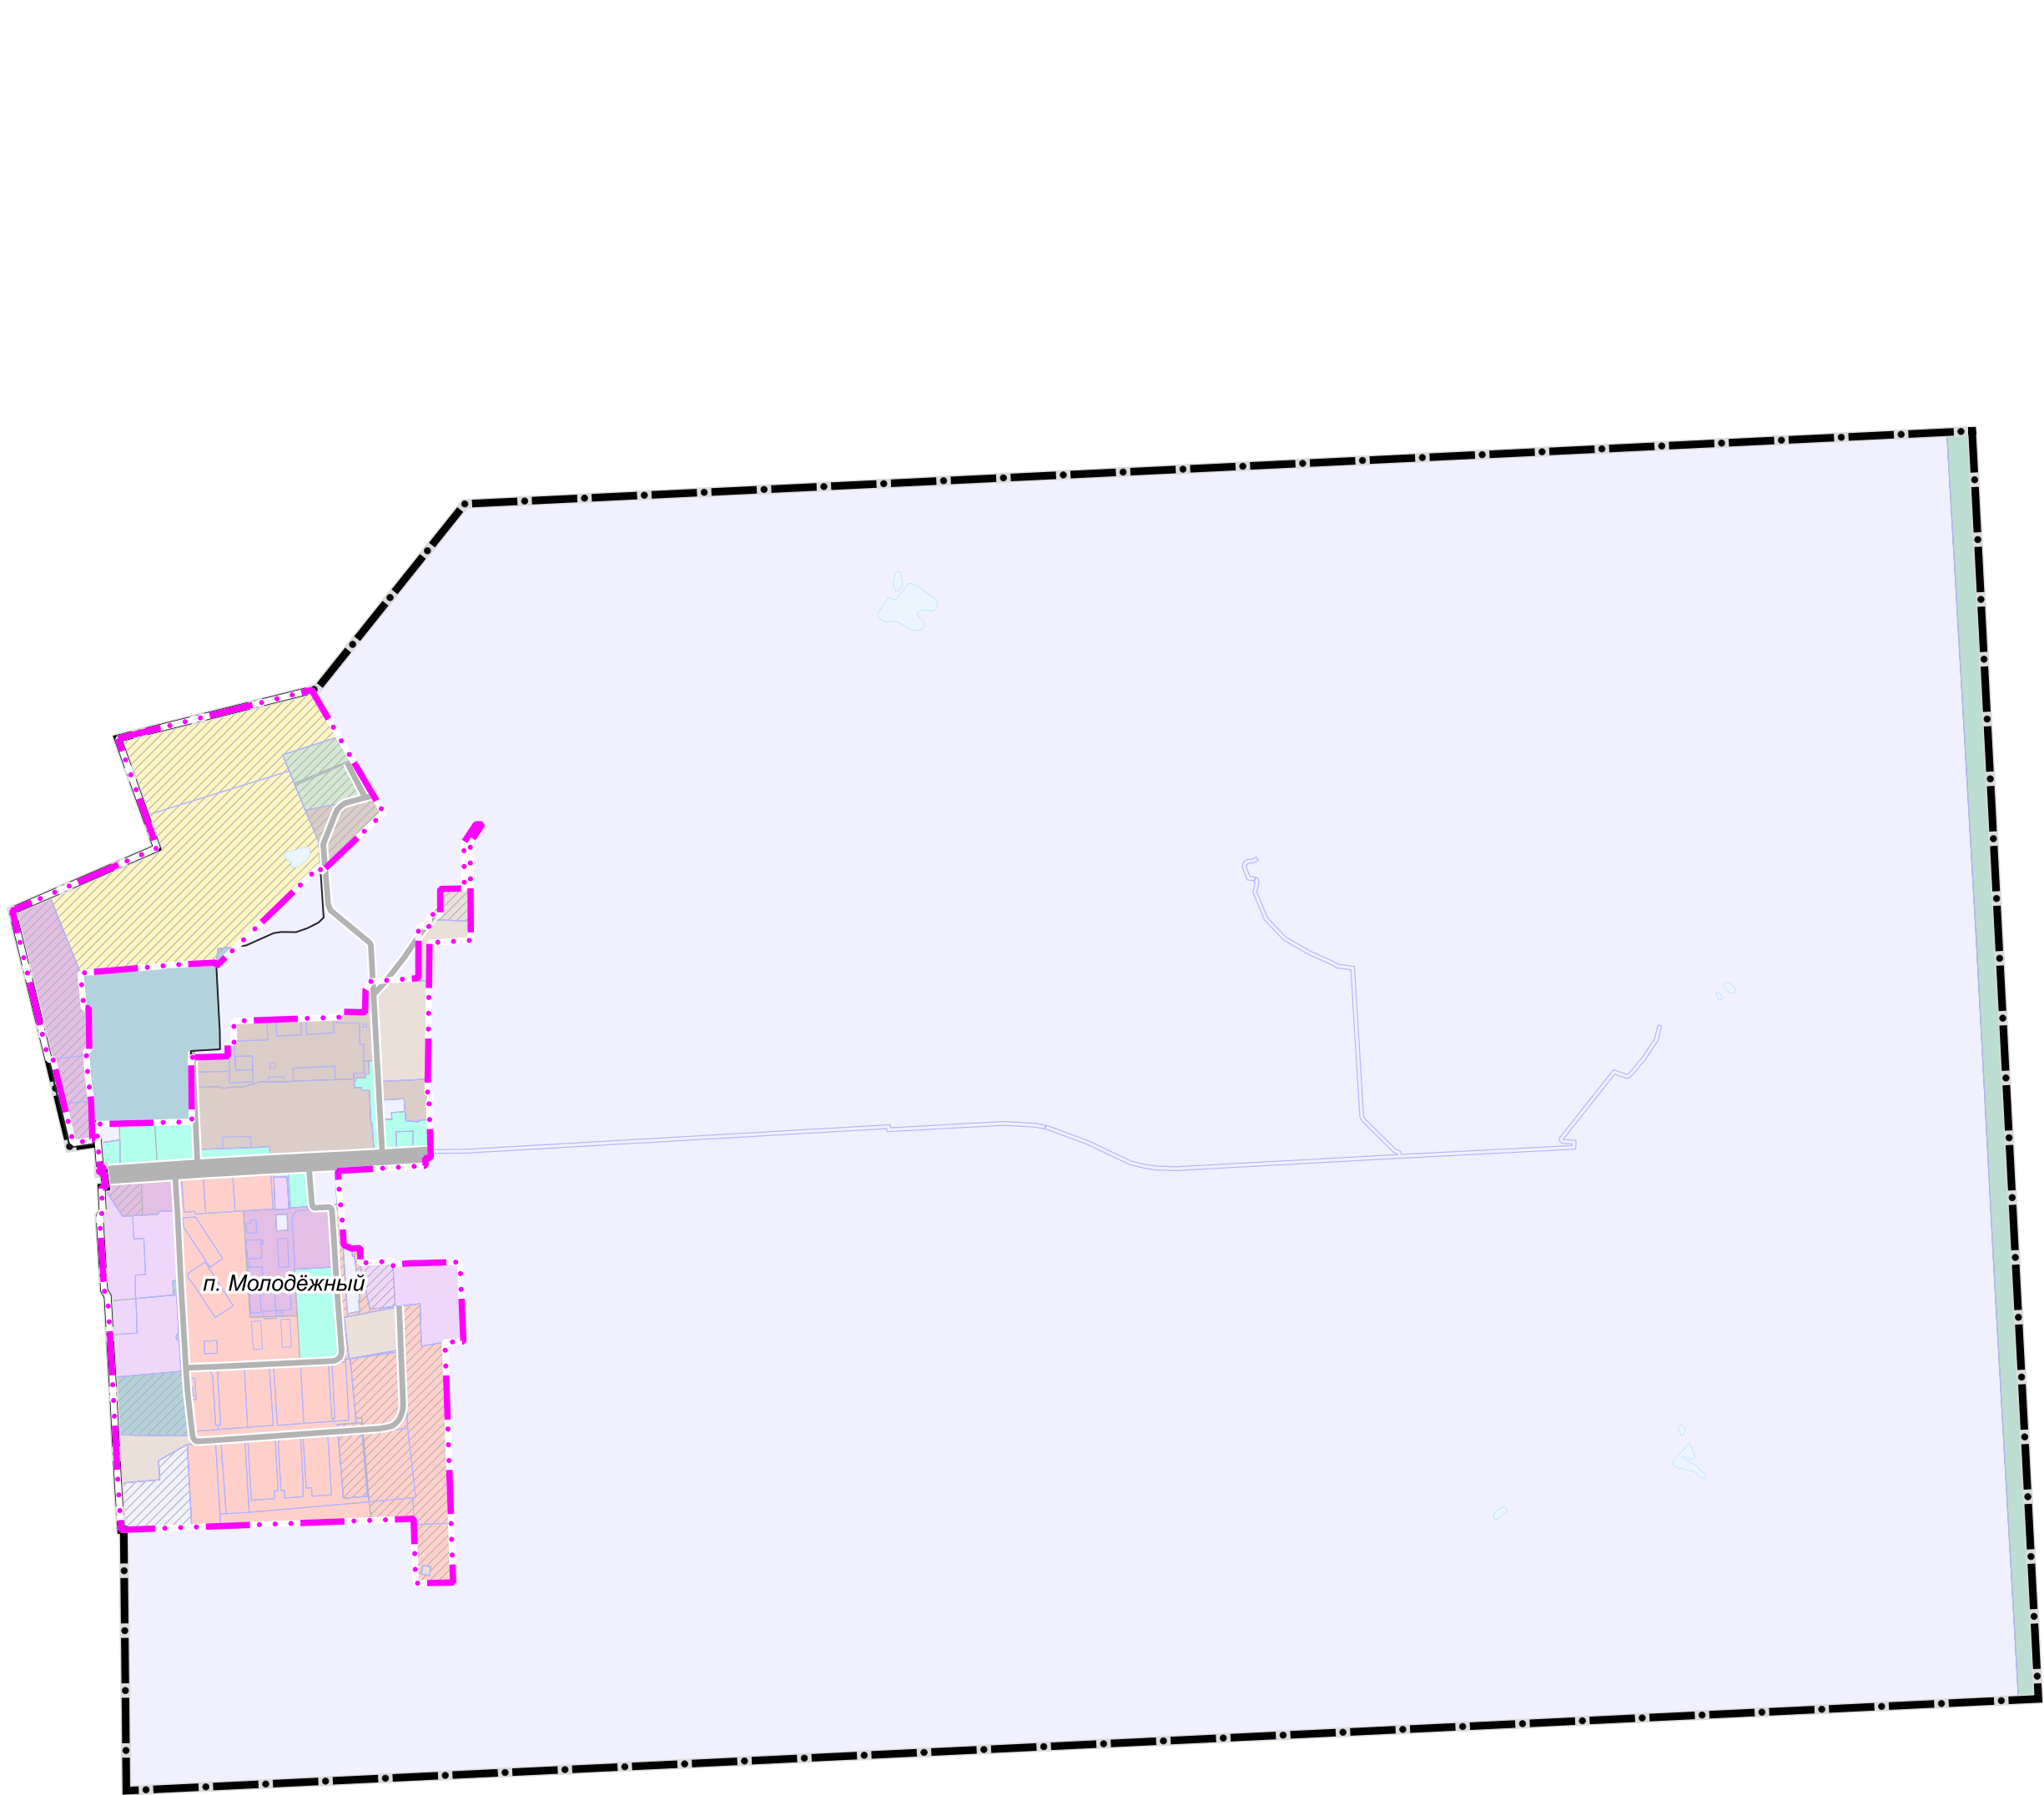

УСЛОВНЫЕ ОБОЗНАЧЕНИЯ

Границы

ЗATO городской округ Молодёжный Московской области

населенных пунктов (утверждаемые)

земельных участков, поставленных на кадастровый учет

Земельные участки, отображенные на карте несогласованных вопросов

Функциональные зоны

Застройки многоквартирными жилыми домами

Застройки индивидуальными и блокированными жилыми домами

Многофункциональная общественно-деловая

Специализированной общественной застройки

Производственная

Коммунально-складская

Транспортной инфраструктуры

Озелененных территорий (лесопарки, парки, сады, скверы, бульвары, городские леса и другие)

Лесов

Озелененных территорий специального назначения

Иная специального назначения

Планируемые

Поверхностные водные объекты*

Земли, покрытые поверхностными водами

* Отображены в информационных целях, не являются предметом утверждения генерального плана.

Должность	ФИО	Подпись	Дата	Государственное задание от 23.04.2024 № 834.3			
И.о. директора	Рягузов А.А.			Московская область, ЗATO городской округ Молодёжный			
Руководитель мастерской	Макаров Н.В.						
Начальник отдела	Гордеевич И.В.						
Вед. архитектор	Алибекова Е.З.			Проект внесения изменений в генеральный план ЗATO городской округ Молодёжный Московской области	Стадия	Лист	Листов
						1	2
				Карта границ населённых пунктов, входящих в состав муниципального образования	ГАУ МО «НИИПИ градостроительства»		
Проектировщик	Макаров Н.В.						
				Масштаб 1:10000			