


ПРОЕКТ ВНЕСЕНИЯ ИЗМЕНЕНИЙ В ГЕНЕРАЛЬНЫЙ ПЛАН ЗАТО ГОРОДСКОЙ ОКРУГ МОЛОДЁЖНЫЙ МОСКОВСКОЙ ОБЛАСТИ

КАРТА ФУНКЦИОНАЛЬНЫХ ЗОН МУНИЦИПАЛЬНОГО ОБРАЗОВАНИЯ

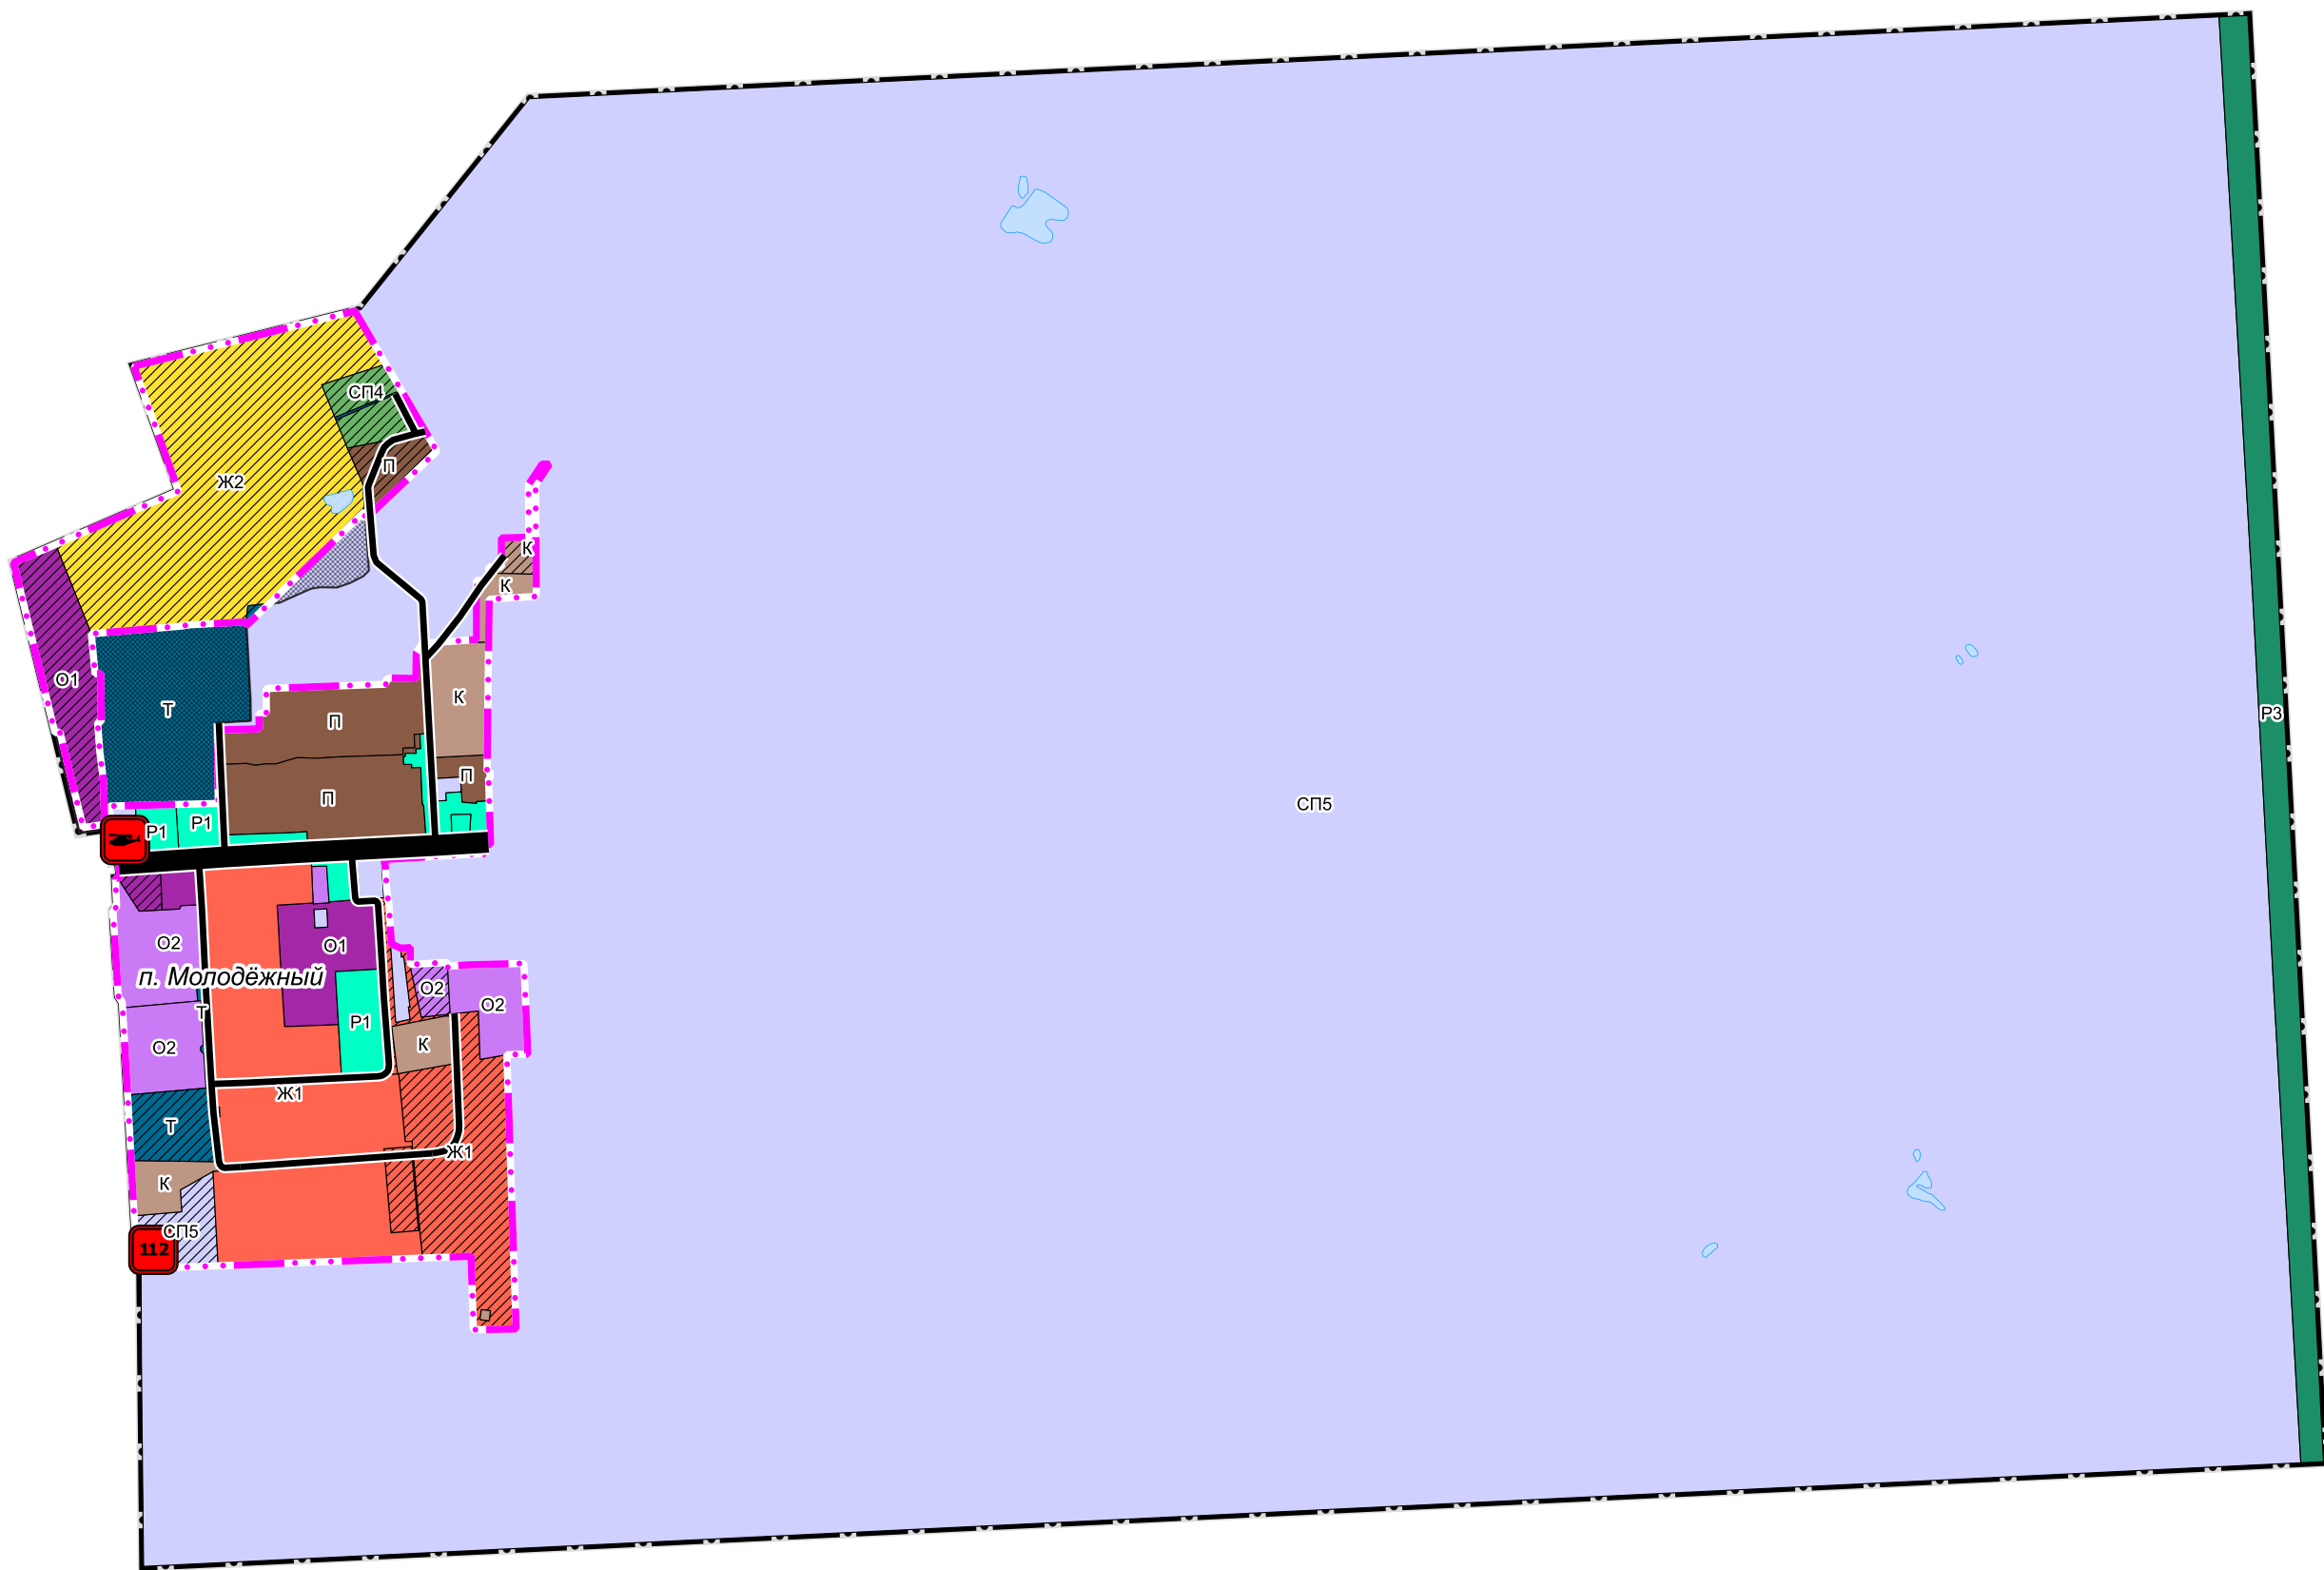

УСЛОВНЫЕ ОБОЗНАЧЕНИЯ

Границы

ЗАО городской округ Молодёжный Московской области

населенных пунктов (утверждаемые)

земельные участки, отображенные на карте несогласованных вопросов

Функциональные зоны

Ж1

Зона застройки многоквартирными жилыми домами

Ж2

Зона застройки индивидуальными и блокированными жилыми домами

О1

Многофункциональная общественно-деловая зона

О2

Зона специализированной общественной застройки

П

Производственная зона

К

Коммунально-складская зона

Т

Зона транспортной инфраструктуры

Р1

Зона озелененных территорий (лесопарки, парки, сады, скверы, бульвары, городские леса и другие)

Р3

Зона лесов

СП4

Зона озелененных территорий специального назначения

СП5

Иная зона специального назначения

Планируемые функциональные зоны

Поверхностные водные объекты *

Земли, покрытые поверхностными водами

Транспортная инфраструктура

Улично-дорожная сеть городского населенного пункта

Магистральная улица общегородского значения регулируемого движения (существующая)

Улицы и дороги местного значения (существующие)

Объекты федерального и регионального значения *

Значение

региональное значение

Статус

планируемый к размещению

112

Аварийно-спасательные службы и (или) аварийно-спасательные формирования

Объекты транспортной инфраструктуры

Объекты воздушного транспорта

* Отображены в информационных целях, не являются предметом утверждения генерального плана.

Должность	ФИО	Подпись	Дата	Государственное задание от 23.04.2024 № 834.3		
И.о. директора	Рягузов А.А.			Московская область, ЗАТО городской округ Молодёжный		
Руководитель мастерской	Макаров Н.В.					
Начальник отдела	Гордеевич И.В.					
Вед. архитектор	Алибекова Е.З.					
				Проект внесения изменений в генеральный план ЗАТО городской округ Молодёжный Московской области	Стадия	Лист
					2	2
					НИИПИ градостроительства	
					ГАУ МО «НИИПИ градостроительства»	
Проектировщик	Макаров Н.В.			Карта функциональных зон муниципального образования Масштаб 1:10000		