


ПРОЕКТ ВНЕСЕНИЯ ИЗМЕНЕНИЙ В ГЕНЕРАЛЬНЫЙ ПЛАН ЗАТО ГОРОДСКОЙ ОКРУГ МОЛОДЁЖНЫЙ МОСКОВСКОЙ ОБЛАСТИ

КАРТА ГРАНИЦ ЗЕМЕЛЬ ЛЕСНОГО ФОНДА С ОТОБРАЖЕНИЕМ ГРАНИЦ ЛЕСНИЧЕСТВ И ЛЕСОПАРКОВ

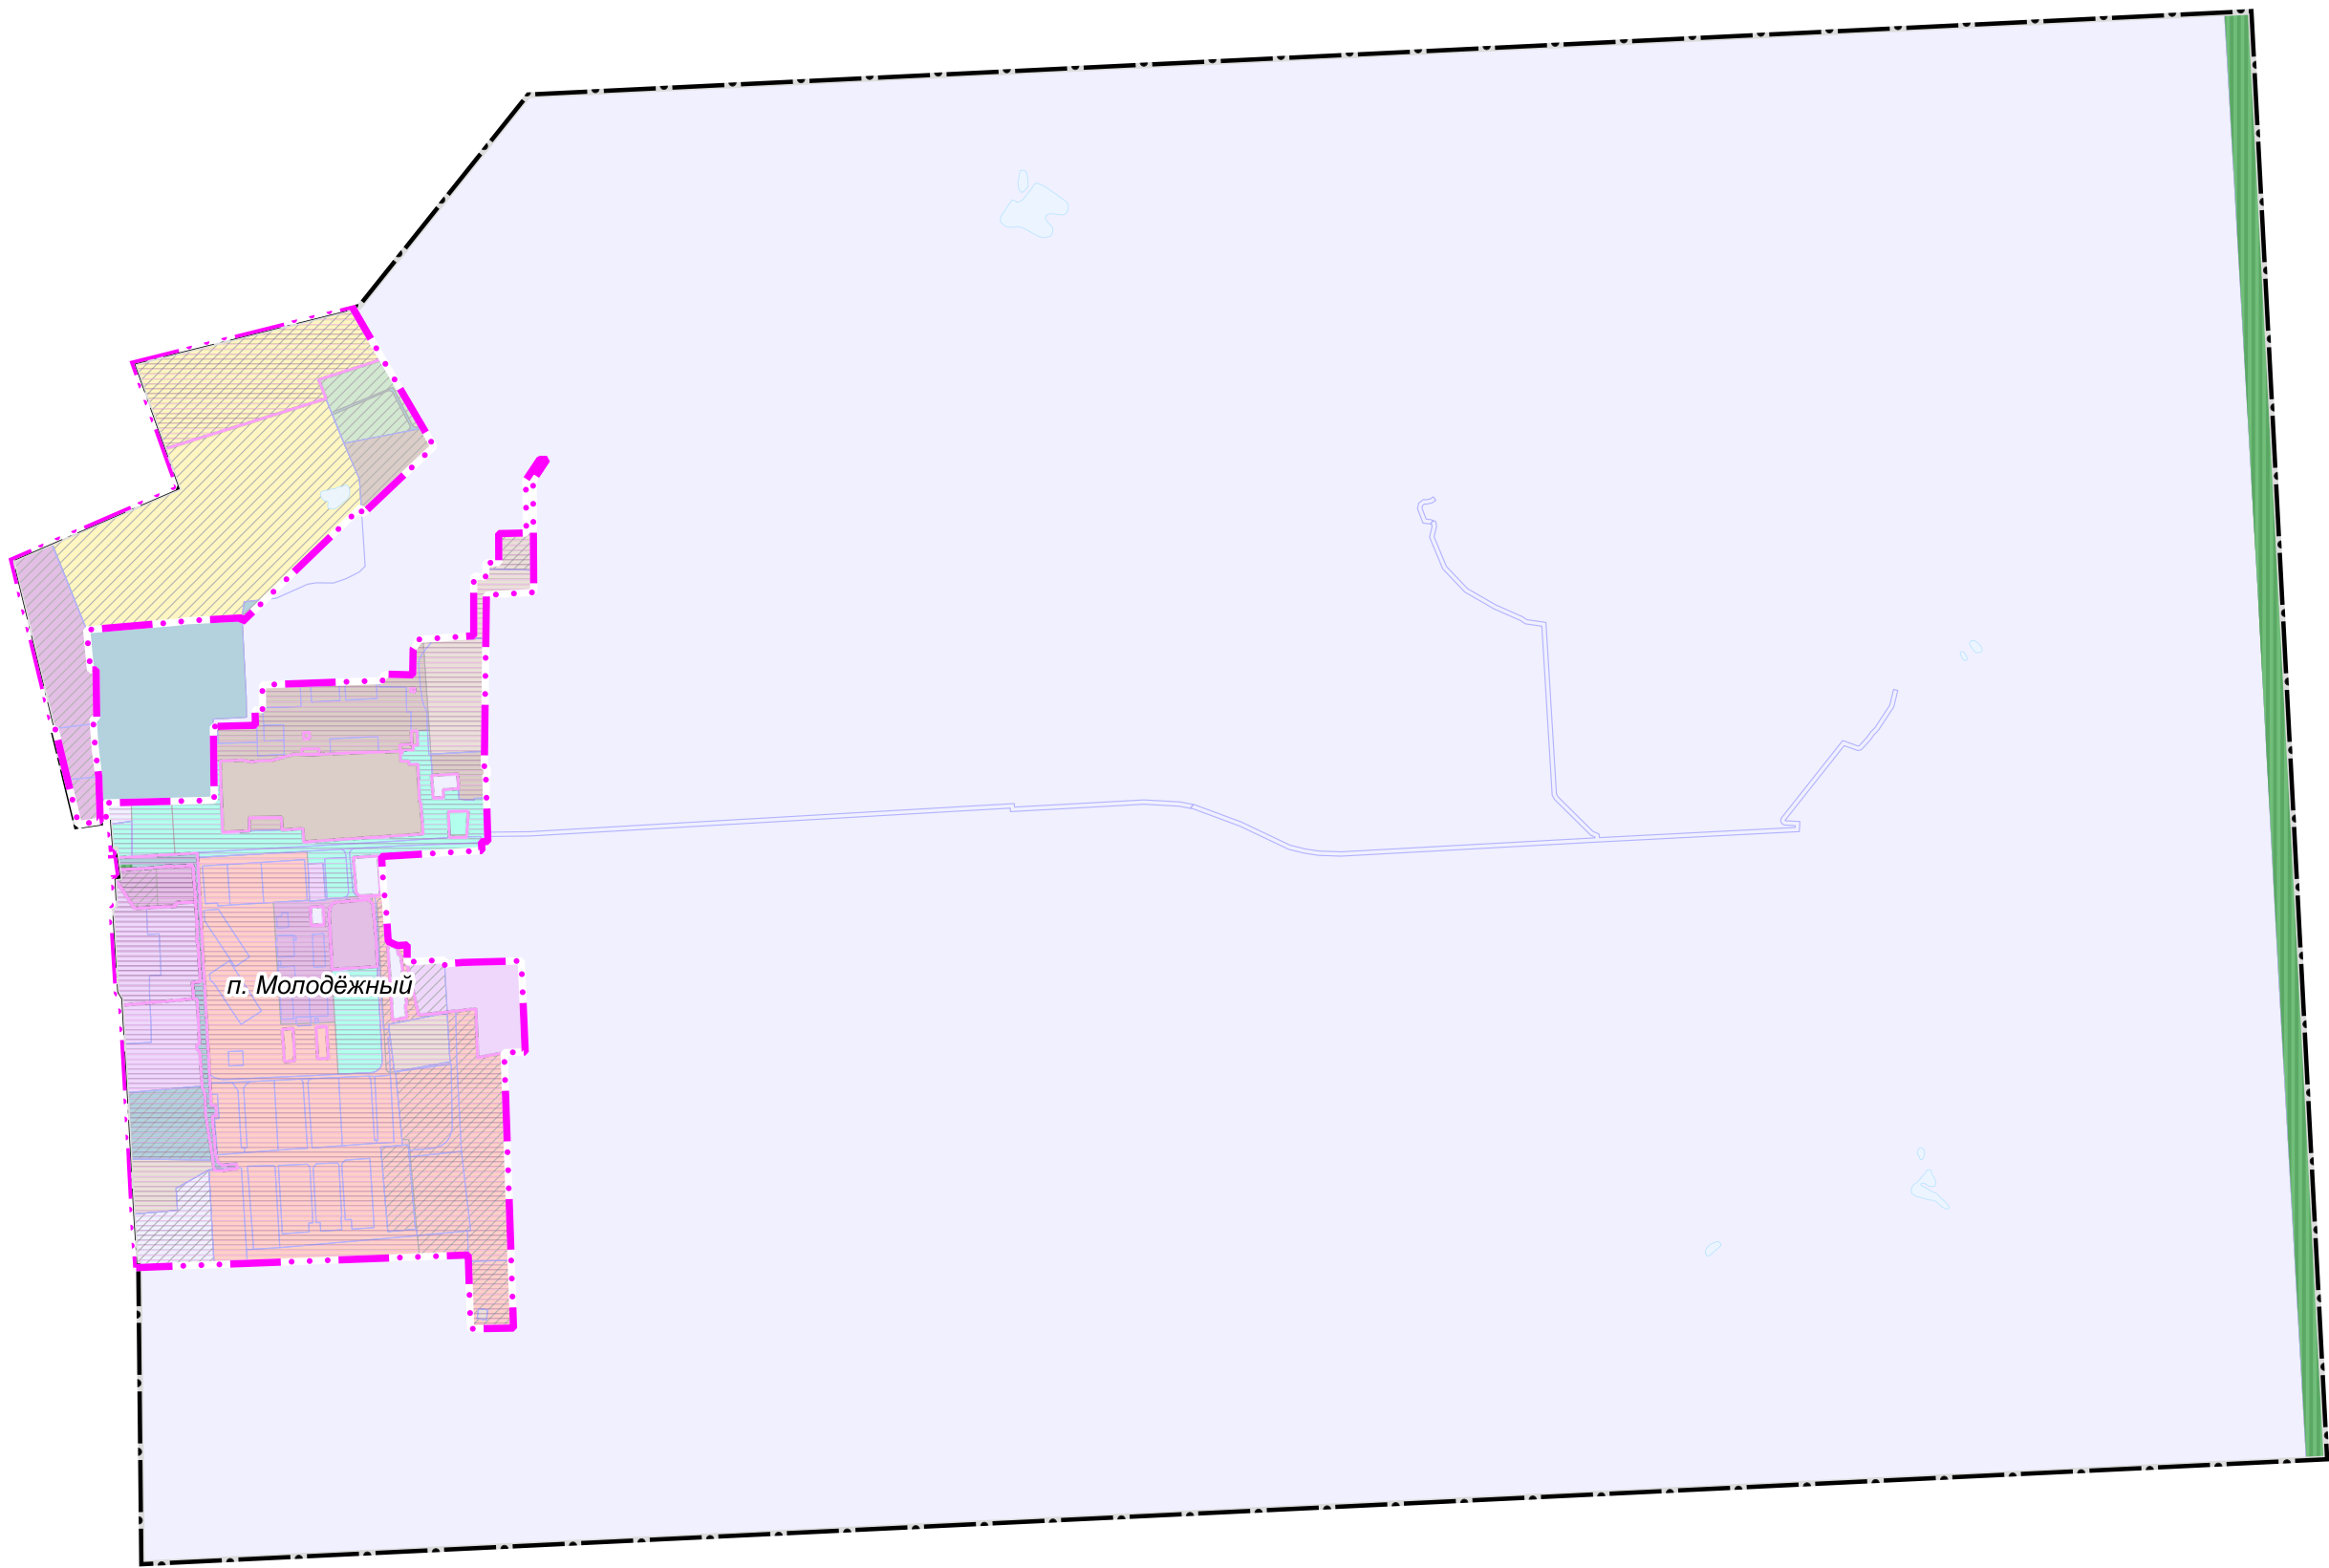

УСЛОВНЫЕ ОБОЗНАЧЕНИЯ

- Границы**
- ЗATO городской округ Молодёжный Московской области
 - населенных пунктов (утверждаемые)
 - земельных участков, поставленных на кадастровый учет
 - территорий лесничеств по данным ЕГРН
 - земельных участков, в отношении которых утверждены Акты об изменении документированной информации государственного лесного реестра

- Функциональные зоны**
- Зона застройки многоквартирными жилыми домами
 - Зона застройки индивидуальными и блокированными жилыми домами
 - Многофункциональная общественно-деловая зона
 - Зона специализированной общественной застройки
 - Производственная зона
 - Коммунально-складская зона
 - Зона транспортной инфраструктуры
 - Зона озелененных территорий (лесопарки, парки, сады, скверы, бульвары, городские леса и другие)
 - Зона лесов
 - Зона озелененных территорий специального назначения
 - Иная зона специального назначения
 - Планируемые функциональные зоны

- Поверхностные водные объекты***
- Земли, покрытые поверхностными водами

* Отображены в информационных целях, не являются предметом утверждения генерального плана.

Должность	ФИО	Подпись	Дата	Государственное задание от 23.04.2024 № 834.3		
И.о. директора	Рягузов А.А.			Московская область, ЗАТО городской округ Молодёжный		
Руководитель мастерской	Макаров Н.В.					
Начальник отдела	Горюхины И.В.					
Вед. архитектор	Арибекова Е.З.					
				Проект внесения изменений в генеральный план ЗАТО городской округ Молодёжный Московской области	Стадия	Лист
					6	8
				Карта границ земель лесного фонда с отображением границ лесничеств и лесопарков Масштаб 1:10000	НИИПИ Государственное учреждение ГАО МО «НИИПИ градостроительства»	
Проектировщик	Макаров Н.В.					