


ПРОЕКТ ВНЕСЕНИЯ ИЗМЕНЕНИЙ В ГЕНЕРАЛЬНЫЙ ПЛАН ЗАТО ГОРОДСКОЙ ОКРУГ МОЛОДЁЖНЫЙ МОСКОВСКОЙ ОБЛАСТИ

КАРТА ЗОН С ОСОБЫМИ УСЛОВИЯМИ ИСПОЛЬЗОВАНИЯ ТЕРРИТОРИИ В ГРАНИЦАХ МУНИЦИПАЛЬНОГО ОБРАЗОВАНИЯ

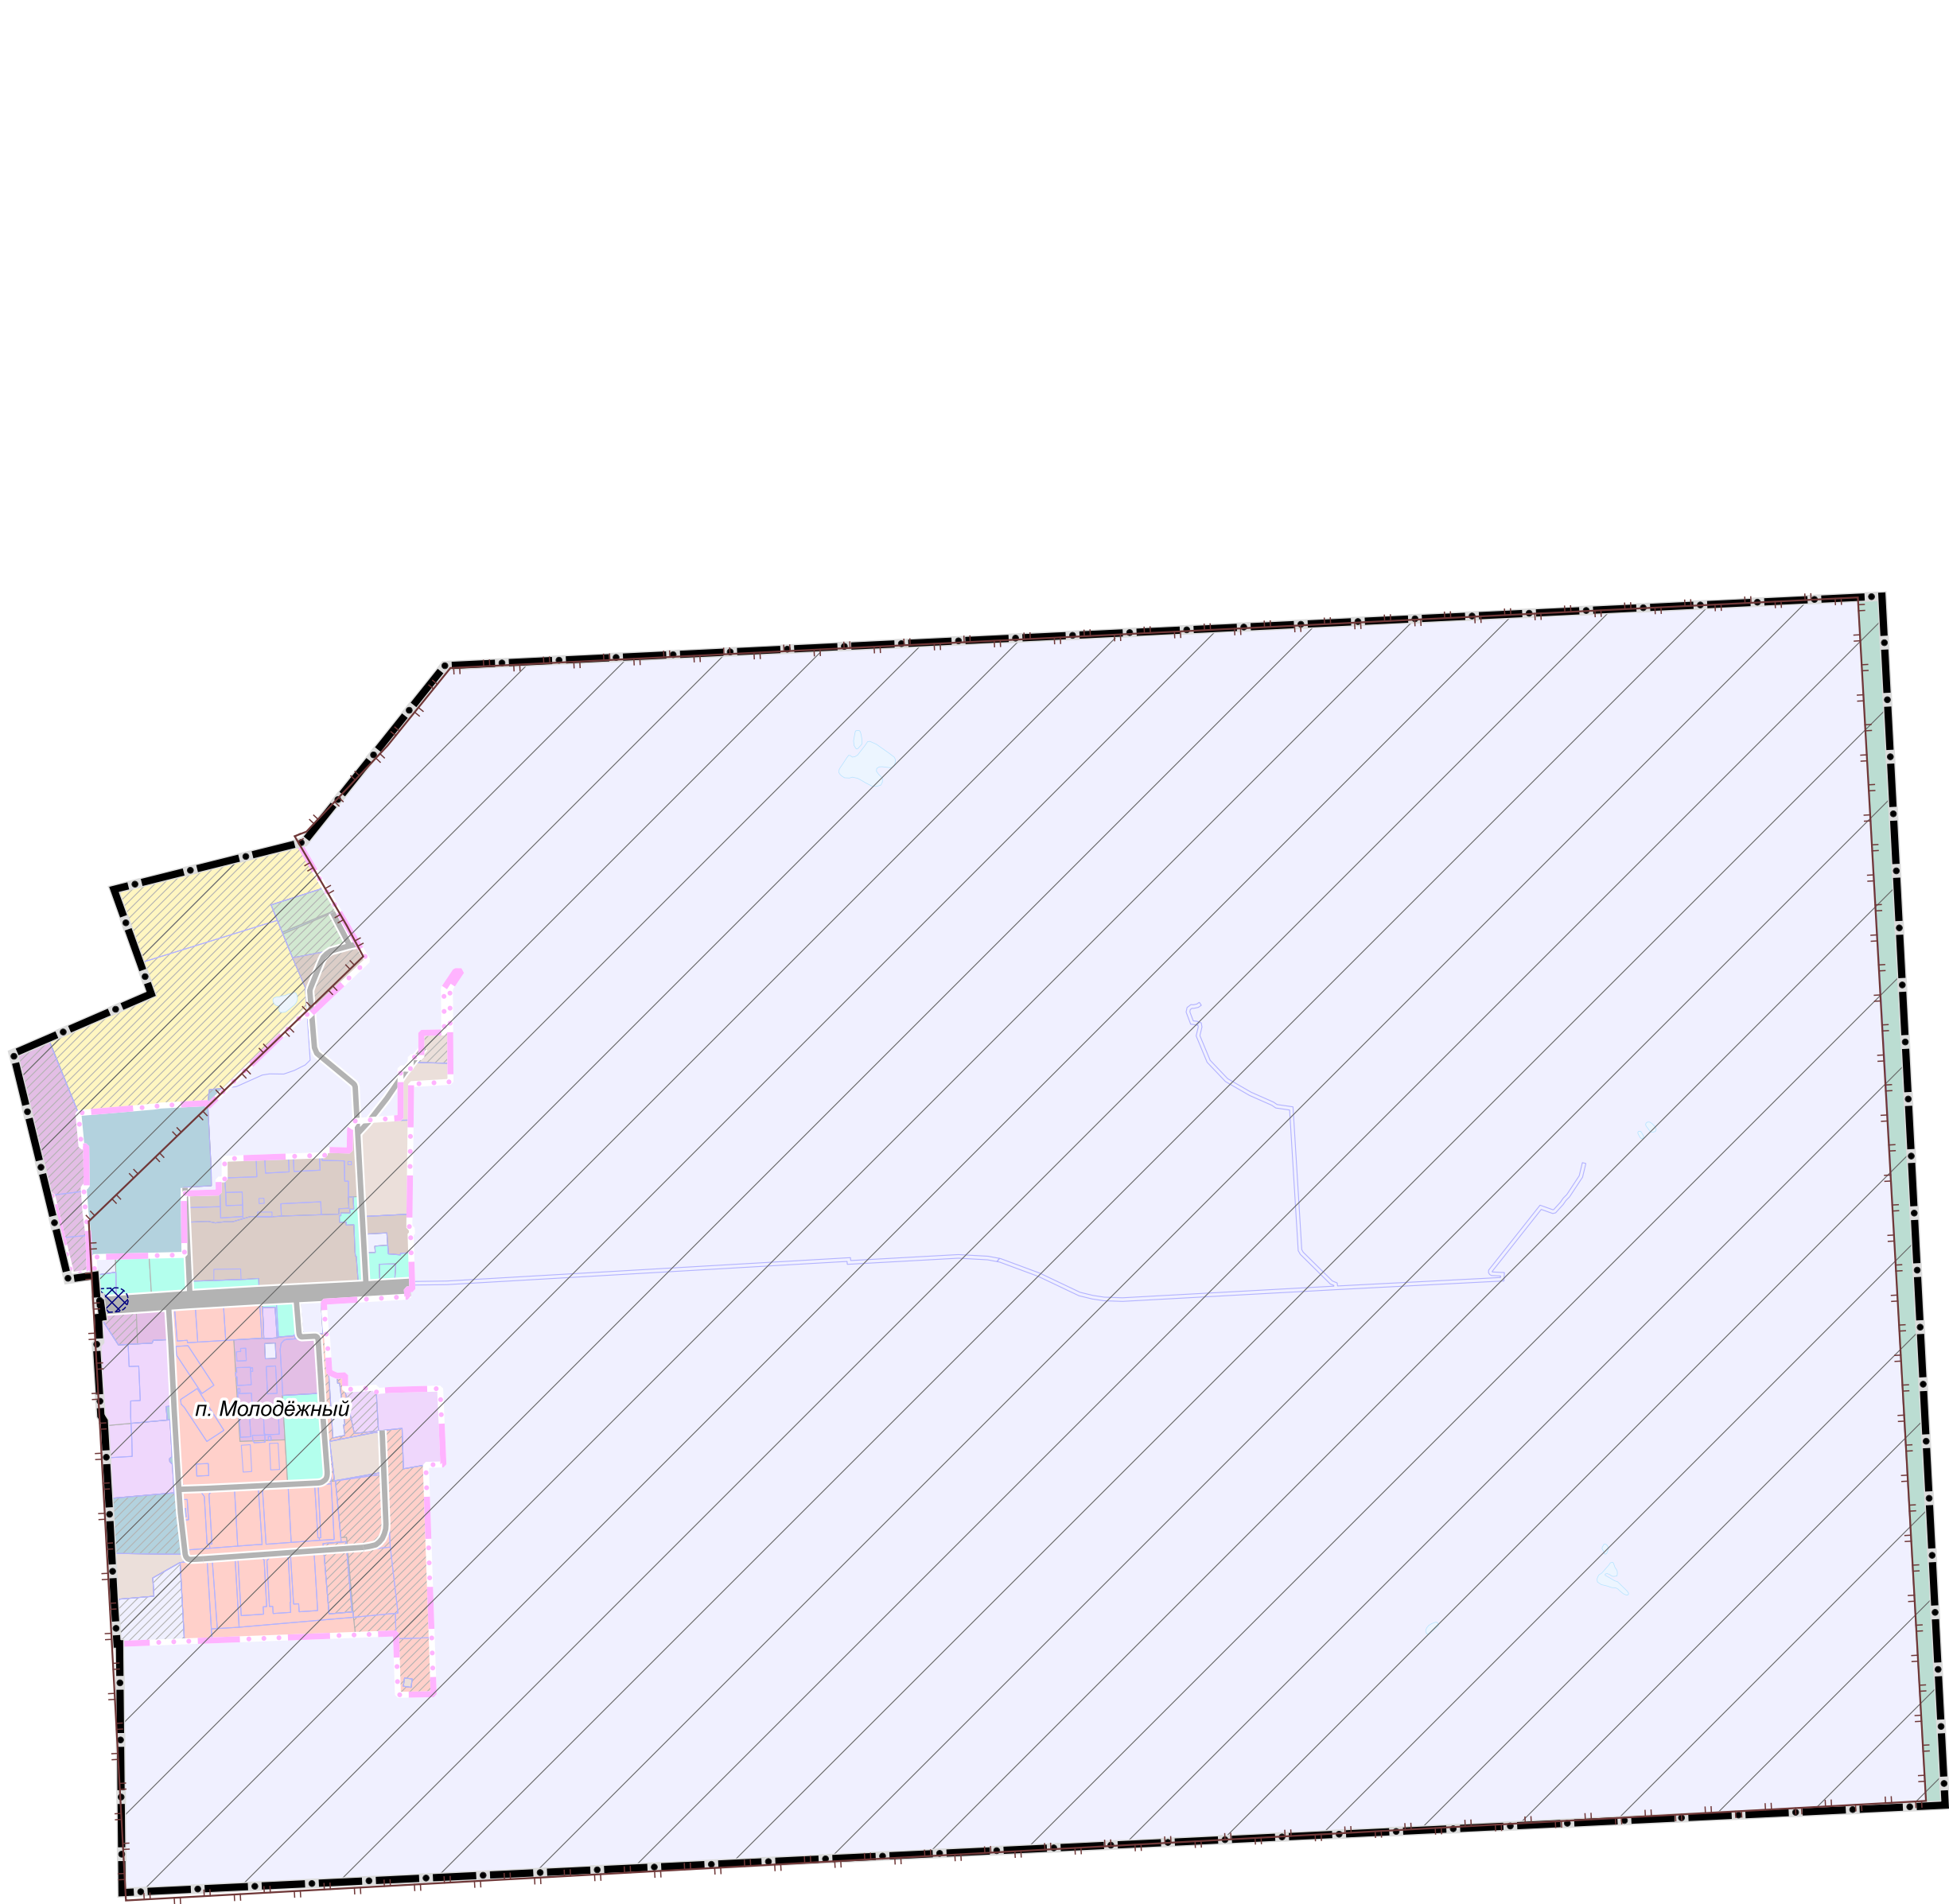

УСЛОВНЫЕ ОБОЗНАЧЕНИЯ

Границы



ЗАТО городской округ Молодёжный Московской области




населенных пунктов (утверждаемые)




земельных участков, поставленных на кадастровый учет

Функциональные зоны

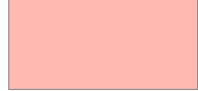


Застройки многоквартирными жилыми домами

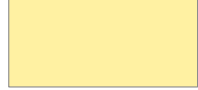

Застройки индивидуальными и блокированными жилыми домами



Многофункциональная общественно-деловая

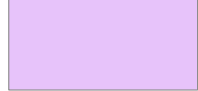

Специализированной общественной застройки



Производственная



Коммунально-складская



Транспортной инфраструктуры



Озелененных территорий (лесопарки, парки, сады, скверы, бульвары, городские леса и другие)



Лесов



Озелененных территорий специального назначения



Иная специального назначения




Планируемые

ЗОУИТ



Другие зоны, устанавливаемые в соответствии с законодательством Российской Федерации

Поверхностные водные объекты*

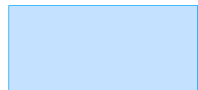

Земли, покрытые поверхностными водами

Транспортная инфраструктура


Улично-дорожная сеть городского населенного пункта



Магистральная улица общегородского значения регулируемого движения (существующая)




Улицы и дороги местного значения (существующие)

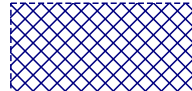

Зона планируемого размещения линейных объектов автомобильного транспорта **

Границы тридцатикилометровых зон от контрольной точки аэродромов

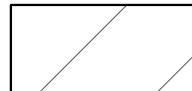

Тридцатикилометровая зона вокруг контрольной точки аэродрома Ермопино(Балабаново) ***

* Отображены в информационных целях, не являются предметом утверждения генерального плана

** в соответствии со Схемой территориального планирования транспортного обслуживания Московской области, утвержденной постановлением Правительства Московской области от 25.03.2016 № 230/8 (ред. от 07.07.2022) (СТП ТО МО)

*** Отображены в соответствии со сведениями ИСОГД Московской области; действуют до момента утверждения уполномоченным Правительством Российской Федерации федеральным органом исполнительной власти проектов решений об установлении приаэродромной территории аэродромов в порядке, установленном федеральным законодательством

Должность	ФИО	Подпись	Дата	Государственное задание от 23.04.2024 № 834.3			
И.о. директора	Рягузов А.А.			Московская область, ЗАТО городской округ Молодёжный			
Руководитель авторской мастерской	Макаров Н.В.						
Начальник отдела	Горюхины И.В.						
Вед. архитектор	Алибекова Е.З.						
				Проект внесения изменений в генеральный план ЗАТО городской округ Молодёжный Московской области	Стадия	Лист	Листов
						4	8
					НИИПИ градоустроительства		
Проверил	Макаров Н.В.			Карта зон с особыми условиями использования территории в границах муниципального образования Масштаб 1:10000 ГАУ МО «НИИПИ градостроительства»			