


ПРОЕКТ ВНЕСЕНИЯ ИЗМЕНЕНИЙ В ГЕНЕРАЛЬНЫЙ ПЛАН ЗАТО ГОРОДСКОЙ ОКРУГ МОЛОДЁЖНЫЙ МОСКОВСКОЙ ОБЛАСТИ

КАРТА ПЛАНИРУЕМОГО РАЗВИТИЯ ИНЖЕНЕРНЫХ КОММУНИКАЦИЙ И СООРУЖЕНИЙ В ГРАНИЦАХ МУНИЦИПАЛЬНОГО ОБРАЗОВАНИЯ В ЧАСТИ ОБЪЕКТОВ ФЕДЕРАЛЬНОГО И РЕГИОНАЛЬНОГО ЗНАЧЕНИЯ

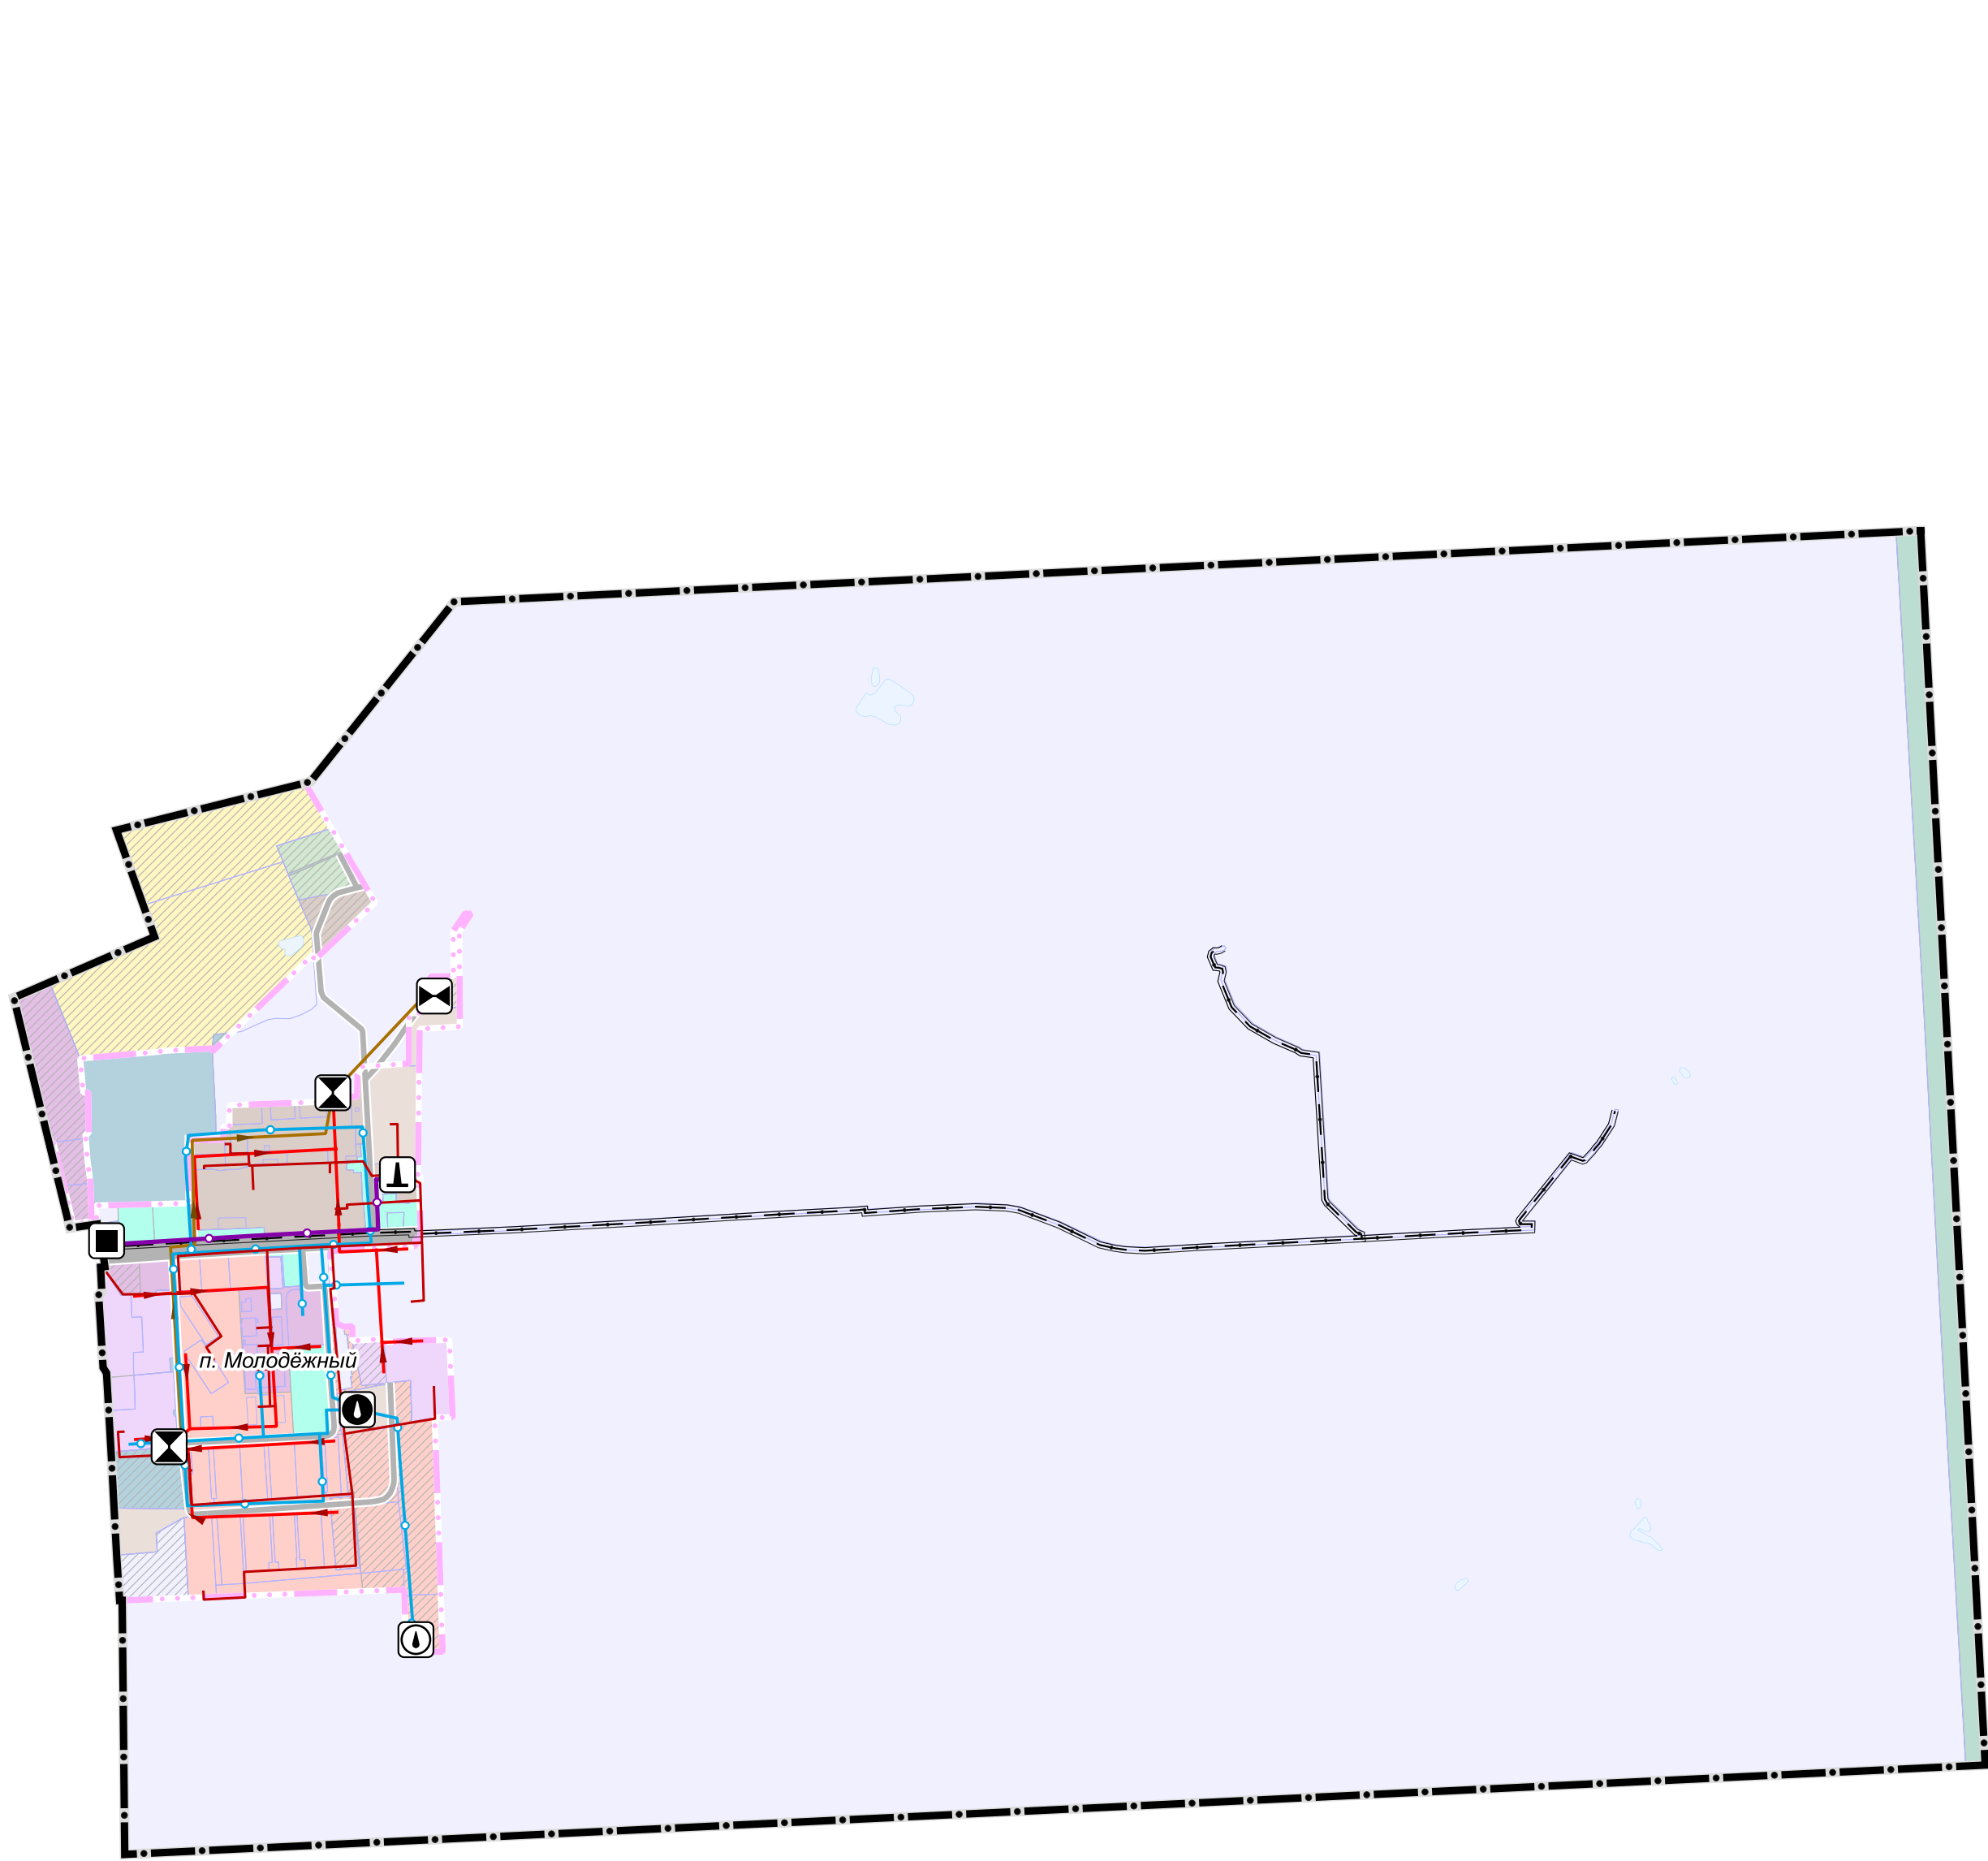

УСЛОВНЫЕ ОБОЗНАЧЕНИЯ

Границы

ЗАТО городской округ Молодёжный Московской области

населенных пунктов (утверждаемые)

земельных участков, поставленных на кадастровый учет

Функциональные зоны

Застройки многоквартирными жилыми домами

Застройки индивидуальными и блокированными жилыми домами

Многофункциональная общественно-деловая

Специализированной общественной застройки

Производственная

Коммунально-складская

Транспортной инфраструктуры

Озелененных территорий (лесопарки, парки, сады, скверы, бульвары, городские леса и другие)

Лесов

Озелененных территорий специального назначения

Иная специального назначения

Планируемые

Поверхностные водные объекты*

Земли, покрытые поверхностными водами

Объекты федерального значения

планируемые:

Линейно-кабельное сооружение связи

Объекты местного значения

существующие:

Газопровод распределительный высокого давления

Теплопровод распределительный (квартирный)

Водопровод

Канализация самотечная

Канализация напорная

Объекты добычи и транспортировки газа

Пункт редуцирования газа (ПРГ)

Объекты теплоснабжения

Источник тепловой энергии

Объекты водоснабжения

Водозабор

Артезианская скважина

Объекты водоотведения

Очистные сооружения (КОС)

Канализационная насосная станция (КНС)

* Отображены в информационных целях, не являются предметом утверждения генерального плана.

Должность	ФИО	Подпись	Дата	Государственное задание от 23.04.2024 № 834.3			
И.о. директора	Рягузов А.А.			Московская область, ЗАТО городской округ Молодёжный			
Руководитель мастерской	Макаров Н.В.						
Начальник отдела	Гордеева И.В.						
Вед. архитектор	Алибекова Е.З.						
				Проект внесения изменений в генеральный план ЗАТО городской округ Молодёжный Московской области	Стадия	Лист	Листов
						5	8
				Карта планируемого развития инженерных коммуникаций и сооружений в границах муниципального образования в части объектов федерального и регионального значения	НИИПИ градостроительства		
Проектировщик	Макаров Н.В.				ГАУ МО «НИИПИ градостроительства»		
				Масштаб 1:10000			