


ПРОЕКТ ВНЕСЕНИЯ ИЗМЕНЕНИЙ В ГЕНЕРАЛЬНЫЙ ПЛАН ЗАТО ГОРОДСКОЙ ОКРУГ МОЛОДЁЖНЫЙ МОСКОВСКОЙ ОБЛАСТИ

КАРТА ГРАНИЦ ЗОН НЕГАТИВНОГО ВОЗДЕЙСТВИЯ СУЩЕСТВУЮЩИХ И ПЛАНИРУЕМЫХ ОБЪЕКТОВ КАПИТАЛЬНОГО СТРОИТЕЛЬСТВА

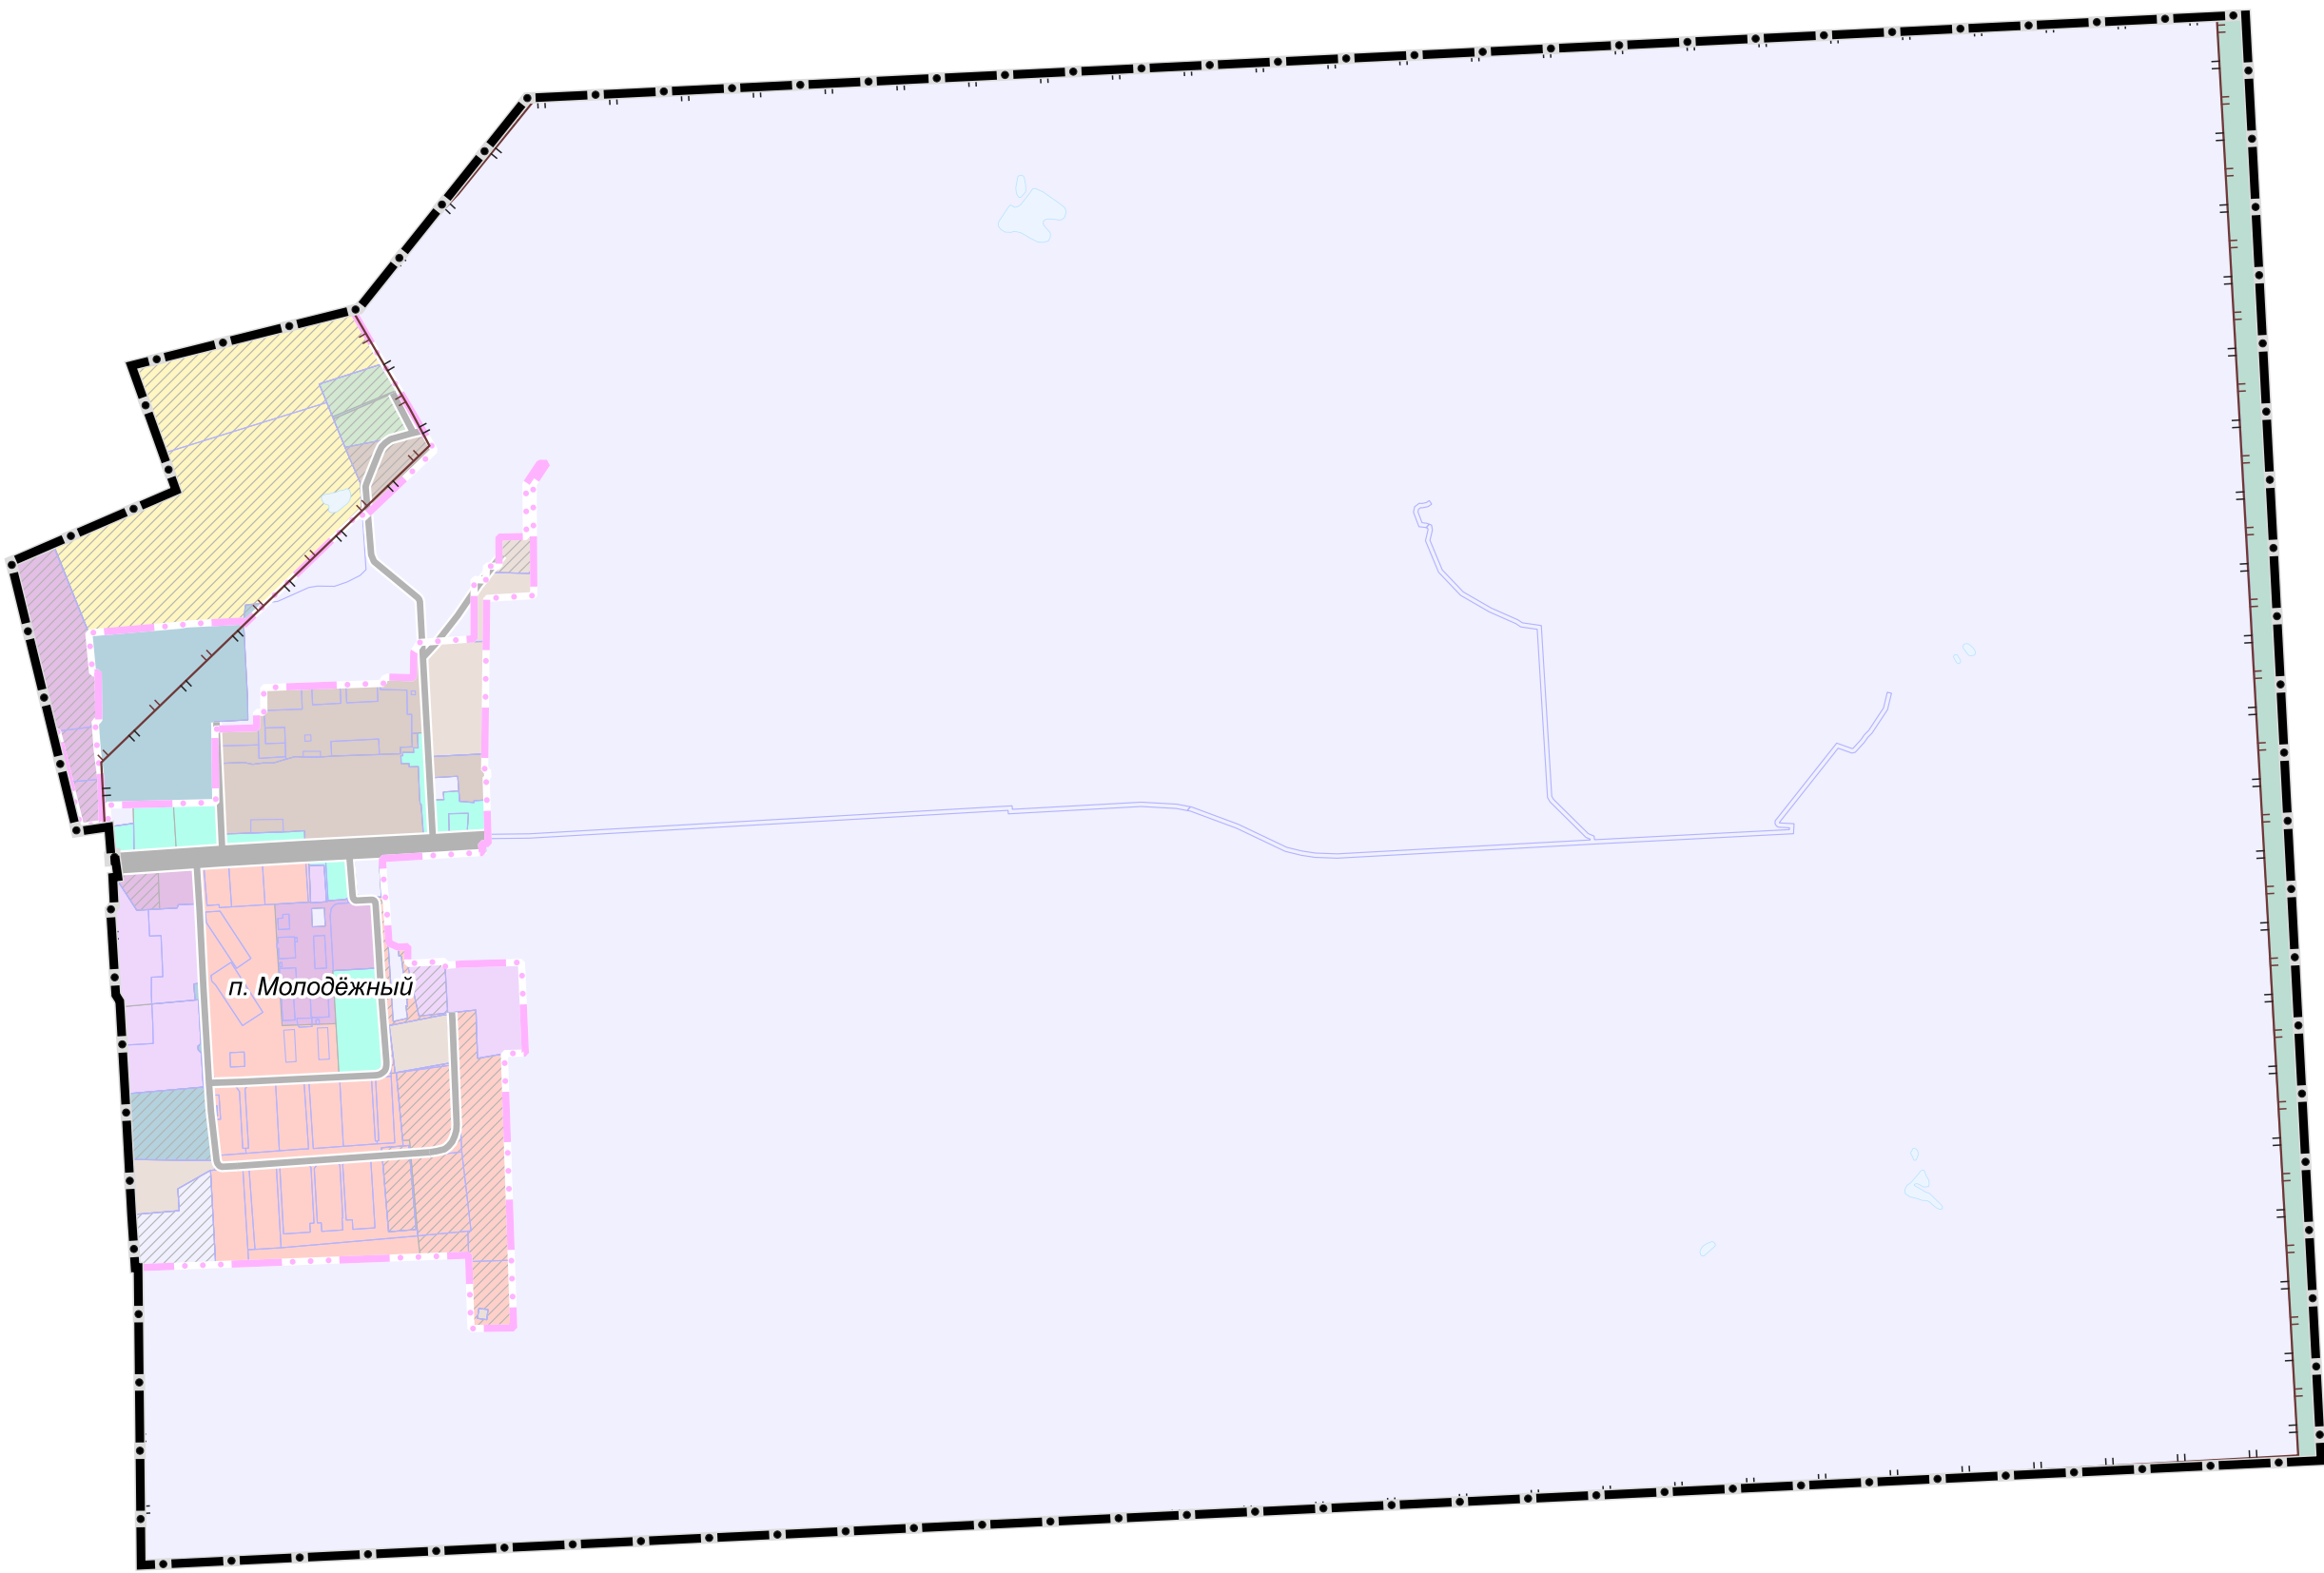

УСЛОВНЫЕ ОБОЗНАЧЕНИЯ

Границы



ЗАТО городской округ Молодёжный Московской области



населенных пунктов (утверждаемые)



земельных участков, поставленных на кадастровый учет

Транспортная инфраструктура

Улично-дорожная сеть городского населенного пункта



Магистральная улица общегородского значения регулируемого движения (существующая)



Улицы и дороги местного значения (существующие)

Зоны с особыми условиями использования территорий

существующие:



Другие зоны, устанавливаемые в соответствии с законодательством Российской Федерации

Функциональные зоны



Застройки многоквартирными жилыми домами



Застройки индивидуальными и блокированными жилыми домами



Многофункциональная общественно-деловая



Специализированной общественной застройки




Производственная



Коммунально-складская




Транспортной инфраструктуры

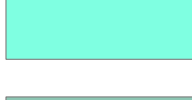

Озелененных территорий (лесопарки, парки, сады, скверы, бульвары, городские леса и другие)



Лесов

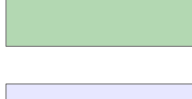

Озелененных территорий специального назначения




Иная специального назначения



Планируемые

Поверхностные водные объекты*

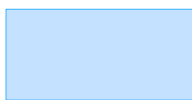

Земли, покрытые поверхностными водами

* Отображены в информационных целях, не являются предметом утверждения генерального плана.

Санитарно-защитные зоны предприятий, сооружений и иных объектов **ОТСУТСТВУЮТ**

Должность	ФИО	Подпись	Дата	Государственное задание от 23.04.2024 № 834.3		
И.о. директора	Рябузов А.А.			Московская область, ЗАТО городской округ Молодёжный		
Руководитель мастерской	Макаров Н.В.					
Начальник отдела	Гордеевич И.В.					
Вед. архитектор	Алибева Е.З.					
				Проект внесения изменений в генеральный план ЗАТО городской округ Молодёжный Московской области	Стадия	Лист
						1
						2
				Карта границ зон негативного воздействия существующих и планируемых объектов капитального строительства	НИИПИ градостроительства	
Проектировщик	Макаров Н.В.				ГАУ МО «НИИПИ градостроительства»	
				Масштаб 1:10000		