


ПРОЕКТ ВНЕСЕНИЯ ИЗМЕНЕНИЙ В ГЕНЕРАЛЬНЫЙ ПЛАН ЗАТО ГОРОДСКОЙ ОКРУГ МОЛОДЁЖНЫЙ МОСКОВСКОЙ ОБЛАСТИ

КАРТА СУЩЕСТВУЮЩЕГО ИСПОЛЬЗОВАНИЯ ТЕРРИТОРИИ В ГРАНИЦАХ МУНИЦИПАЛЬНОГО ОБРАЗОВАНИЯ

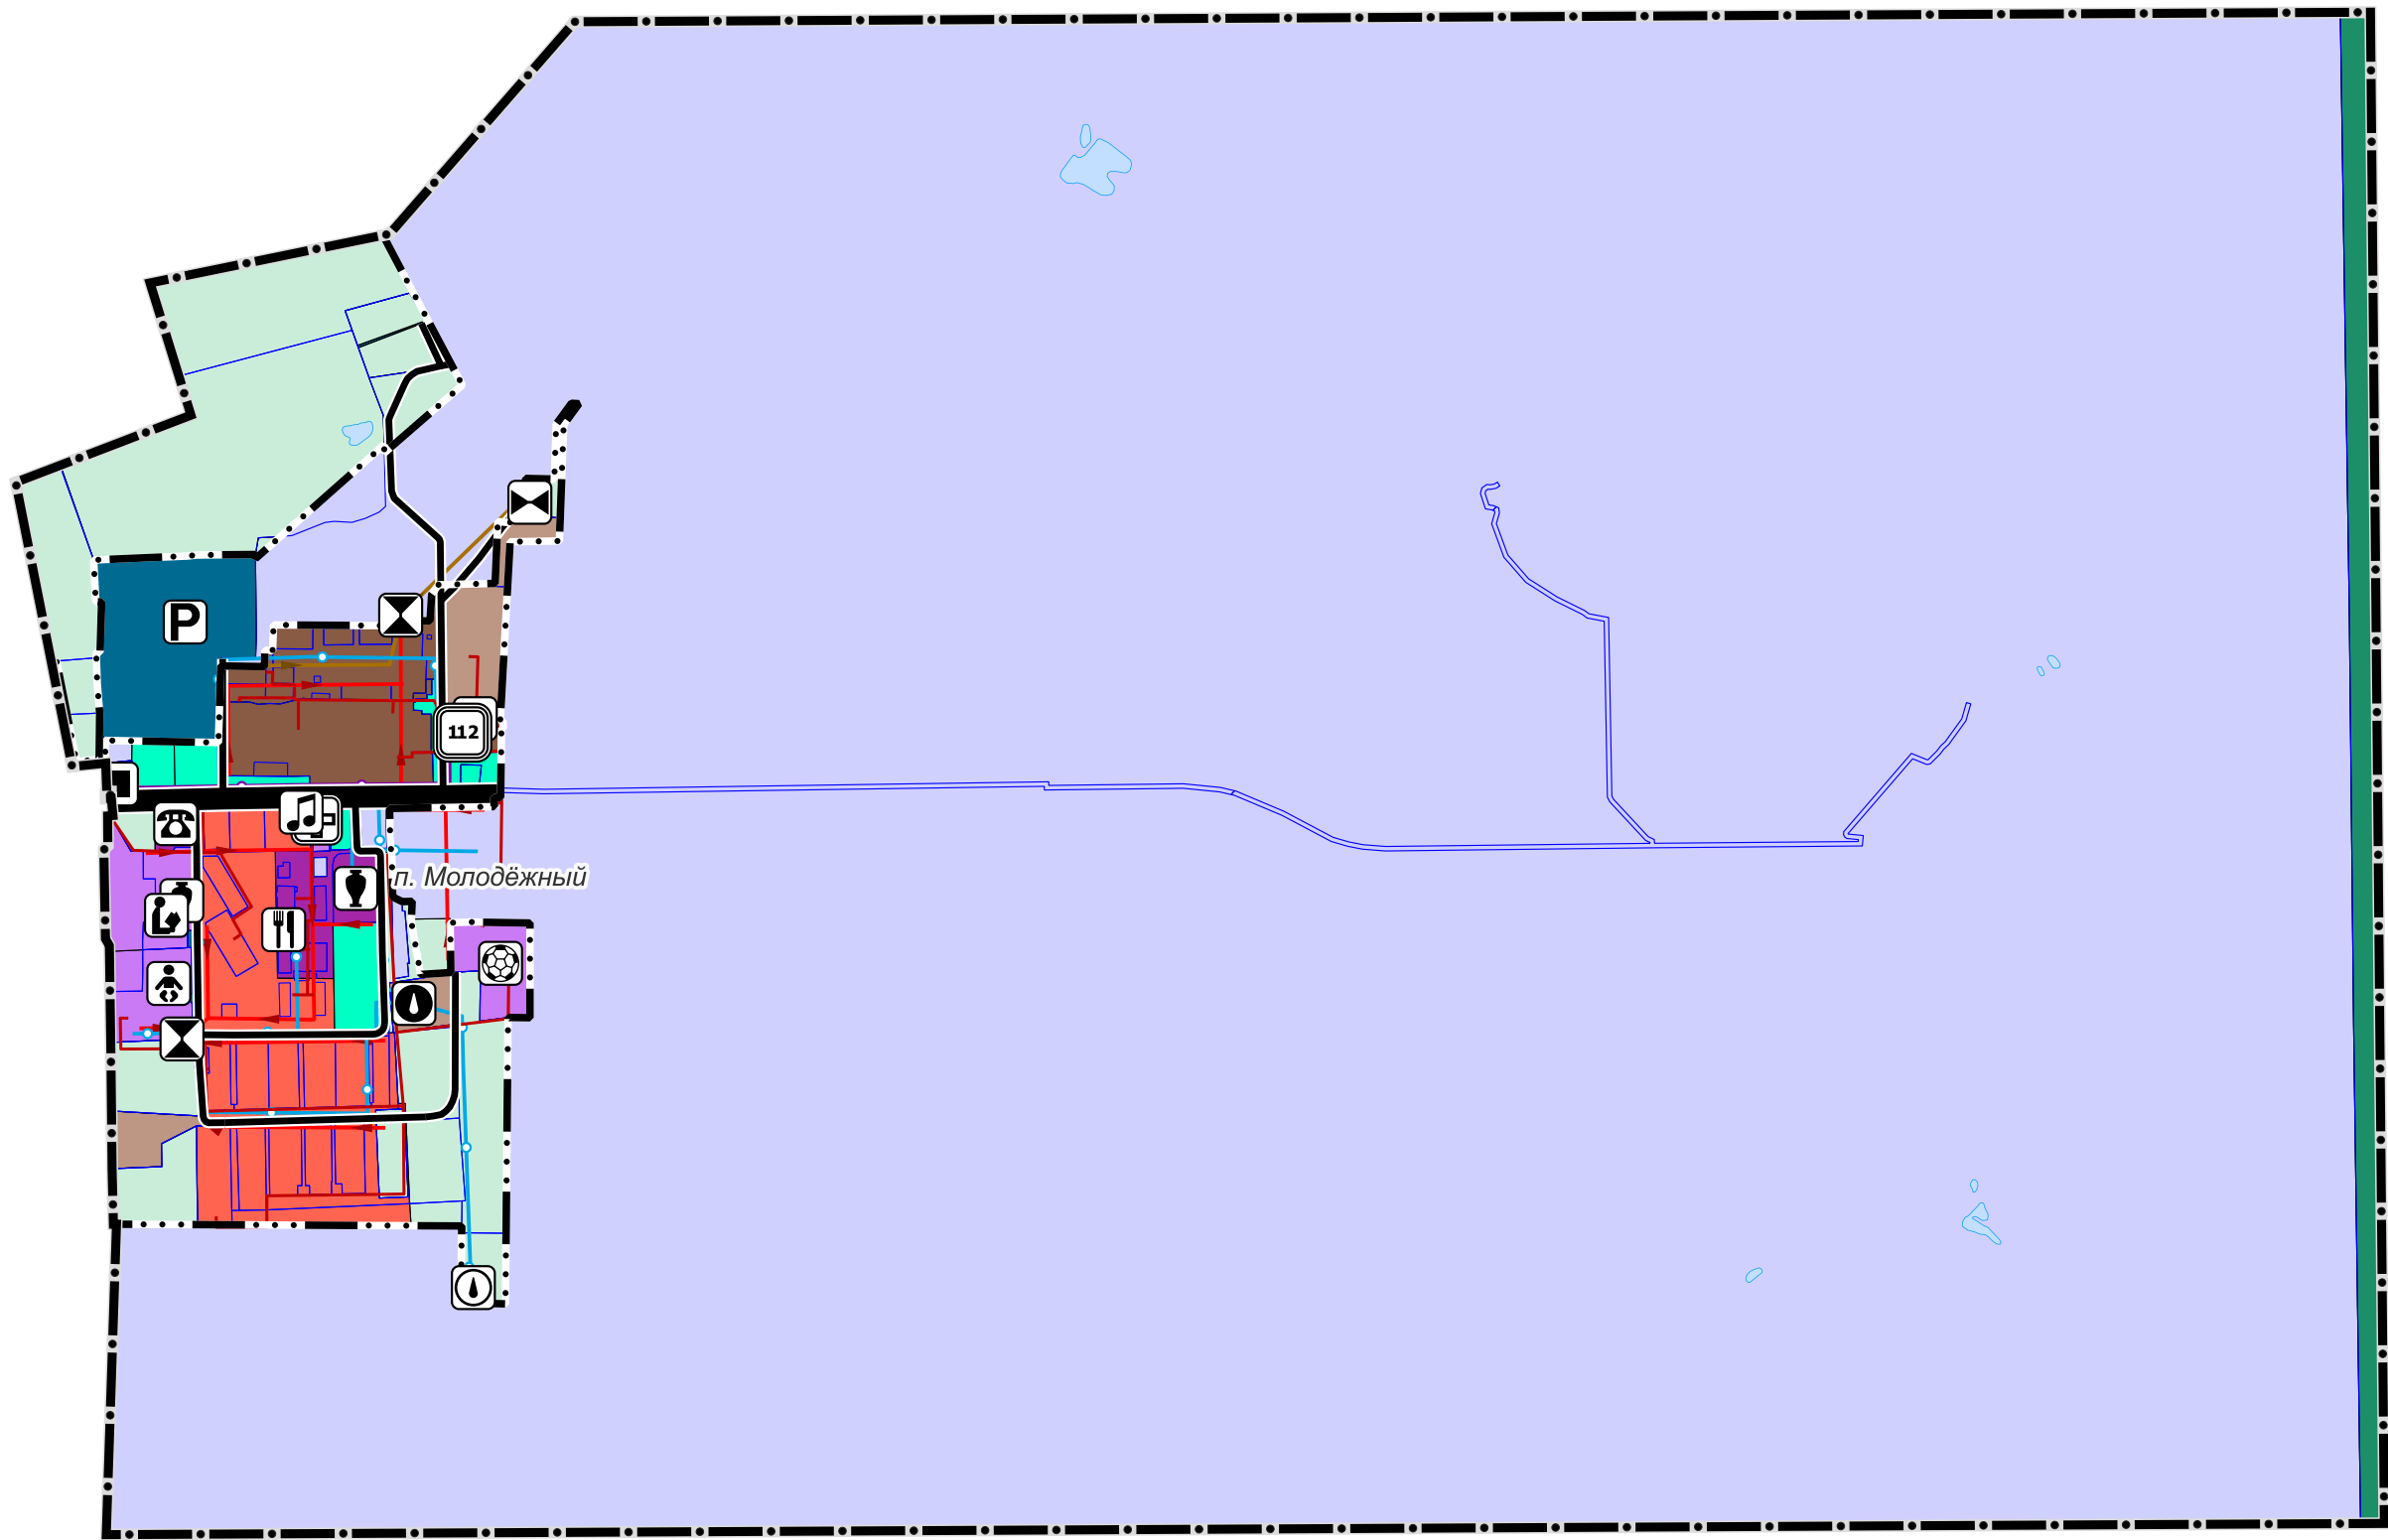

УСЛОВНЫЕ ОБОЗНАЧЕНИЯ

Границы

- ЗATO городской округ Молодёжный Московской области
- населенных пунктов
- земельных участков, поставленных на кадастровый учет

Территории

- Застройки многоквартирными жилыми домами
- Застройки индивидуальными и блокированными жилыми домами
- Многофункциональные общественно-деловые
- Специализированной общественной застройки
- Производственные

Поверхностные водные объекты *

- Земли, покрытые поверхностными водами

Существующие и строящиеся объекты транспортной инфраструктуры

- Коммунально-складские
- Транспортной инфраструктуры
- Озелененные (лесопарки, парки, сады, скверы, бульвары, городские леса и другие)
- Лесов
- Озелененные специального назначения
- Иные специального назначения
- незастроенные

* Отображены в информационных целях, не являются предметом утверждения генерального плана.

Существующие и строящиеся объекты федерального значения, объекты регионального значения, объекты местного значения

- Значение
- федеральное значение
 - региональное значение
 - местное значение (городского округа)

Существующие и строящиеся объекты инженерной инфраструктуры

- Объекты добычи и транспортировки газа
- Пункт редуцирования газа (ПРГ)
- Объекты теплоснабжения
- Источник тепловой энергии
- Объекты водоснабжения
- Водозабор
- Артезианская скважина
- Объекты водоотведения
- Очистные сооружения (КОС)
- Канализационная насосная станция (КНС)

Существующие и строящиеся объекты транспортной инфраструктуры

Объекты обслуживания и хранения автомобильного транспорта

- Р** Стоянка (парковка) автомобилей

Существующие объекты социальной инфраструктуры, отдыха и туризма, санаторно-курортного назначения

Объекты образования и науки

- Дошкольная образовательная организация
- Общеобразовательная организация
- Организация дополнительного образования

Объекты культуры и искусства

- Объект культурно-просветительного назначения

Объекты физической культуры и массового спорта

- Объект спорта, включающий раздельно нормируемые спортивные сооружения (объекты) (в т.ч. физкультурно-оздоровительный комплекс)

Объекты здравоохранения

- Лечебно-профилактическая медицинская организация, оказывающая медицинскую помощь в амбулаторных условиях и (или) в условиях дневного стационара

Прочие объекты обслуживания

- Административное здание
- Объекты торговли, общественного питания

Объекты единой государственной системы предупреждения и ликвидации чрезвычайных ситуаций

- 112** Аварийно-спасательные службы и (или) аварийно-спасательные формирования

Должность	ФИО	Подпись	Дата	Государственное задание от 23.04.2024 № 834.3			
И.о. директора	Рягузов А.А.			Московская область, ЗАТО городской округ Молодёжный			
Руководитель структурного подразделения	Макаров Н.В.						
Начальник отдела	Горюхины И.В.						
Вед. архитектор	Алибекова Е.З.						
				Проект внесения изменений в генеральный план ЗАТО городской округ Молодёжный Московской области			
				Карта существующего использования территории в границах муниципального образования			
Проектировщик	Макаров Н.В.			Масштаб 1:10000			
				Страница		Лист	Листов
						2	8
				ИНИИПИ градостроительства ГАУ МО «НИИПИ градостроительства»			