


ПРОЕКТ ВНЕСЕНИЯ ИЗМЕНЕНИЙ В ГЕНЕРАЛЬНЫЙ ПЛАН ЗАТО ГОРОДСКОЙ ОКРУГ МОЛОДЁЖНЫЙ МОСКОВСКОЙ ОБЛАСТИ

КАРТА ГРАНИЦ ЗЕМЕЛЬ СЕЛЬСКОХОЗЯЙСТВЕННОГО НАЗНАЧЕНИЯ С ОТОБРАЖЕНИЕМ ОСОБО ЦЕННЫХ СЕЛЬСКОХОЗЯЙСТВЕННЫХ УГОДИЙ И МЕЛИОРИРУЕМЫХ ЗЕМЕЛЬ

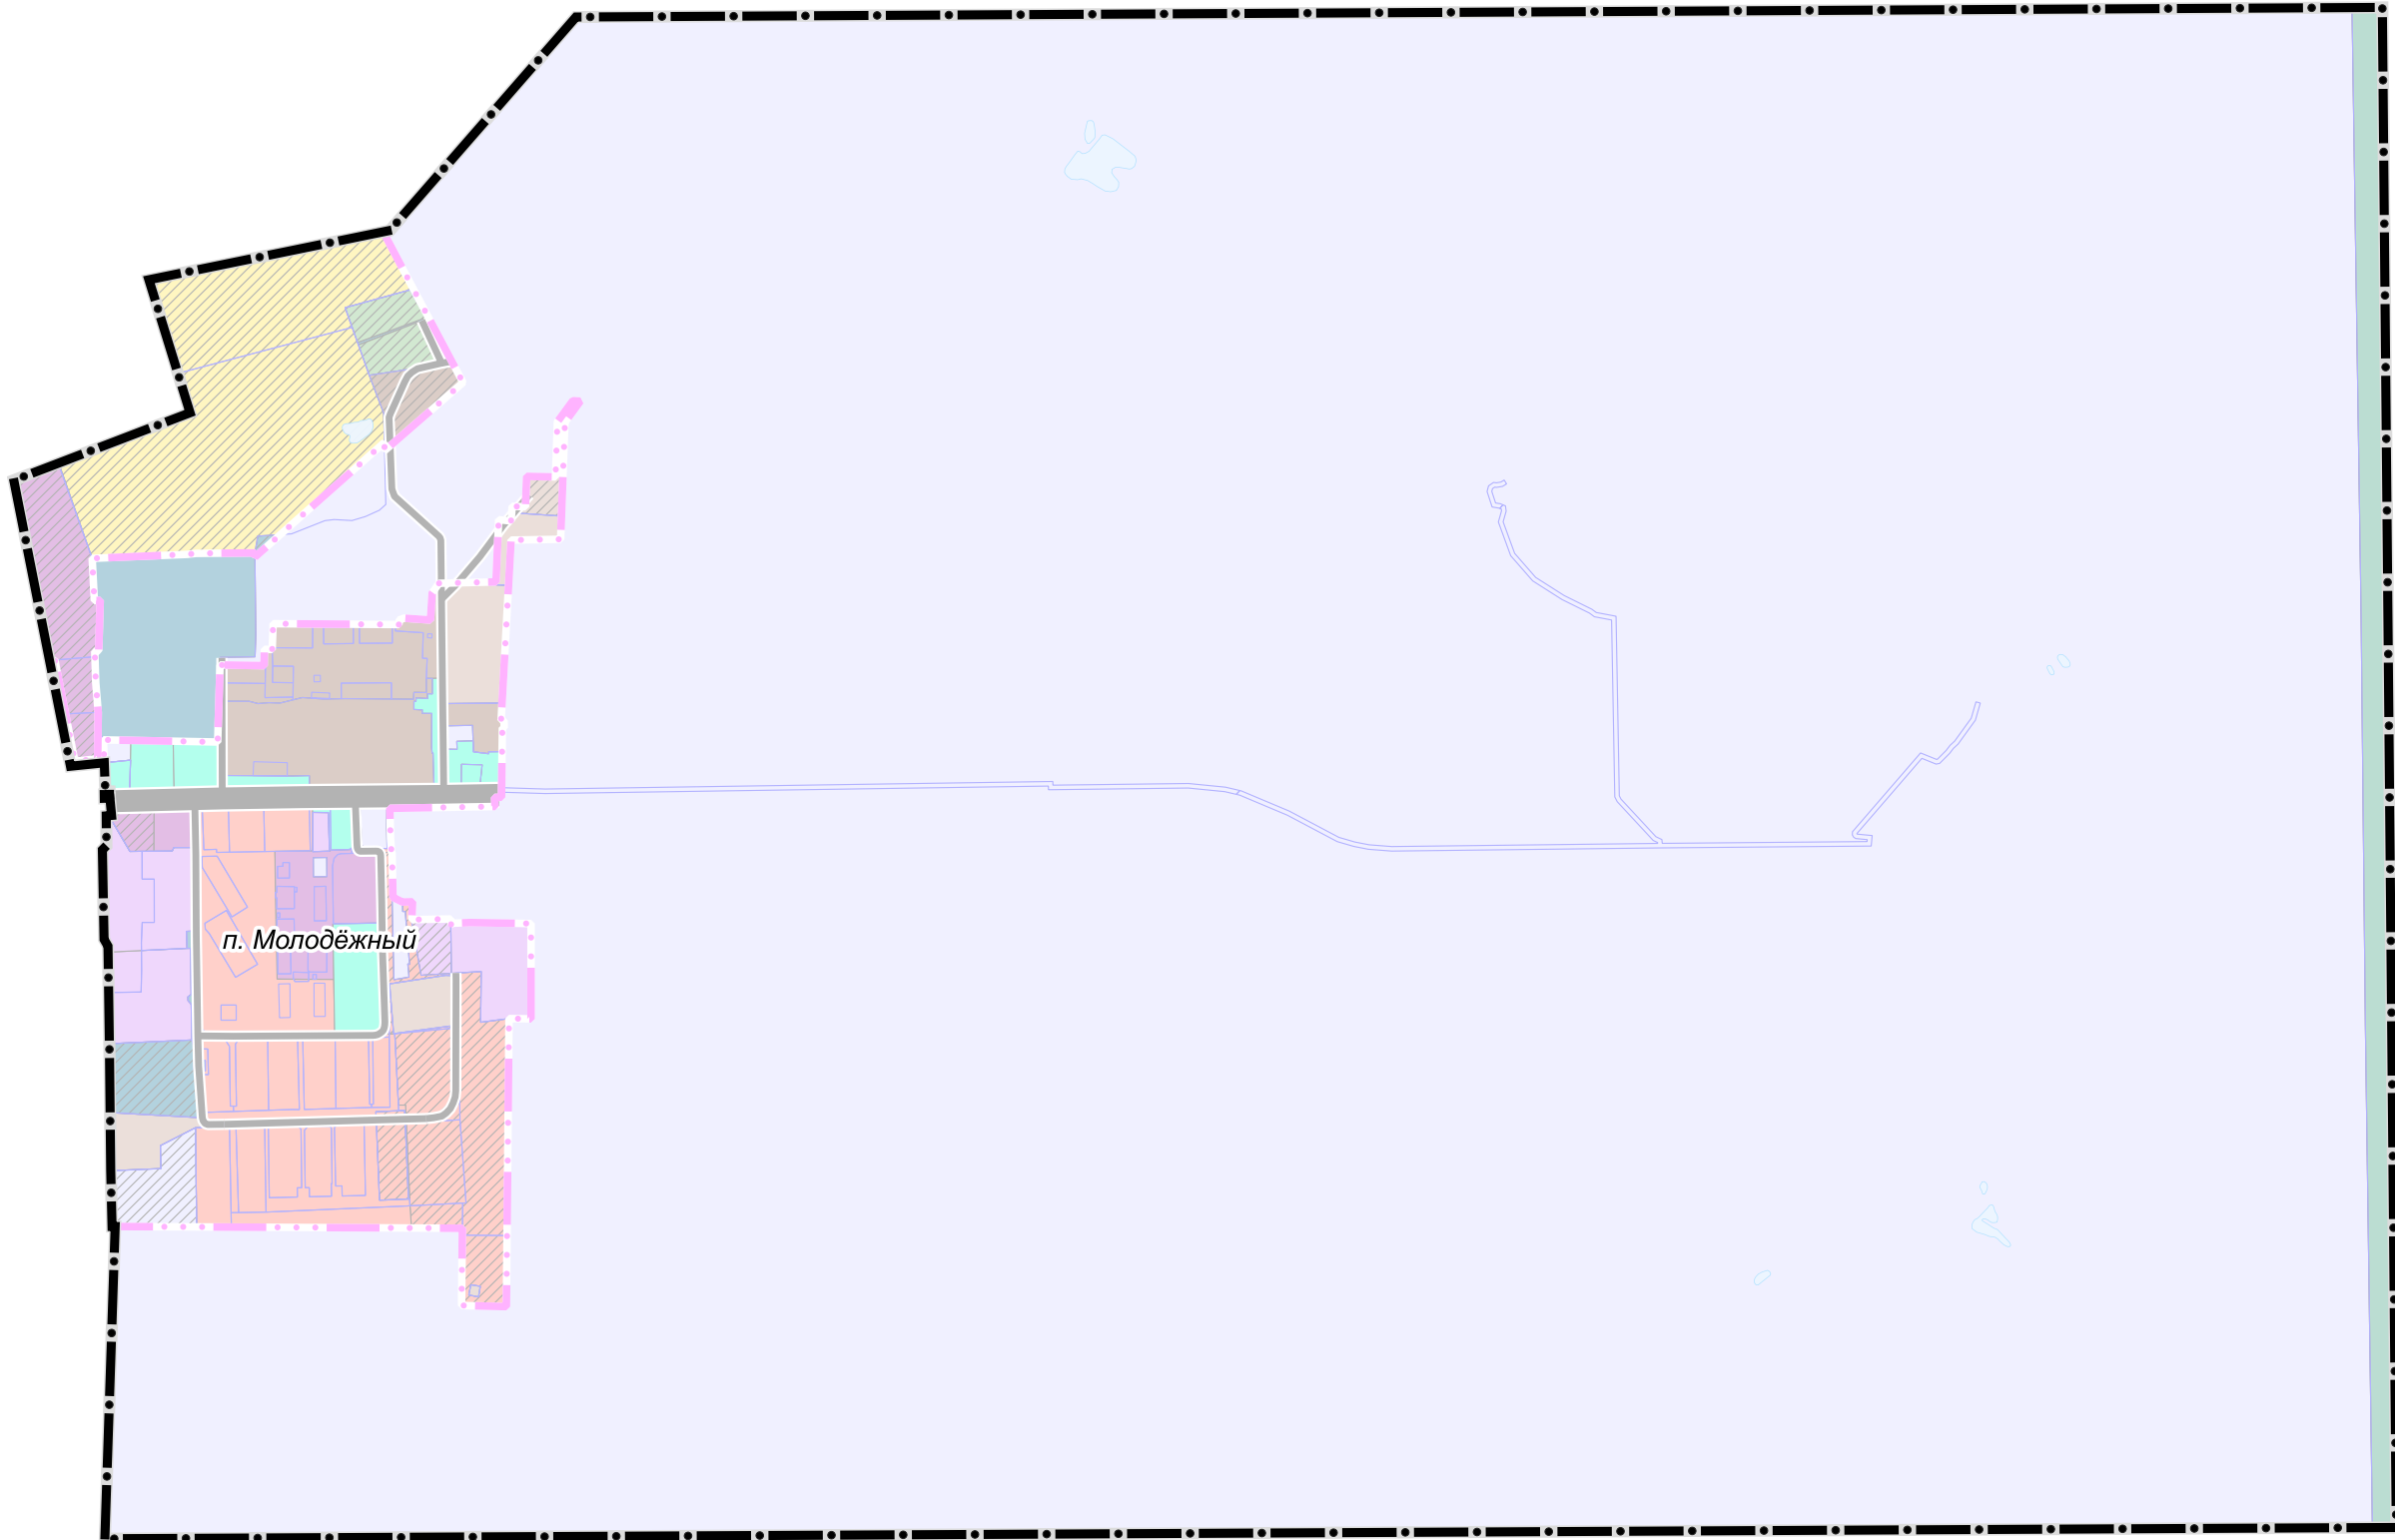

УСЛОВНЫЕ ОБОЗНАЧЕНИЯ

Границы

- ЗATO городской округ Молодёжный Московской области
- населенных пунктов (утверждаемые)
- земельных участков, поставленных на кадастровый учет

Функциональные зоны:

- Застройки многоквартирными жилыми домами
- Застройки индивидуальными и блокированными жилыми домами
- Многофункциональная общественно-деловая
- Специализированной общественной застройки
- Производственная
- Коммунально-складская
- Транспортной инфраструктуры
- Озелененных территорий (лесопарки, парки, сады, скверы, бульвары, городские леса и другие)
- Лесов
- Озелененных территорий специального назначения
- Иная специального назначения
- Планируемые

Поверхностные водные объекты*

- Земли, покрытые поверхностными водами

* Отображены в информационных целях, не являются предметом утверждения генерального плана.

Земли сельскохозяйственного назначения
(в том числе особо ценные сельскохозяйственные угодия и мелиорируемые земли)
ОТСУТСТВУЮТ

Должность	ФИО	Подпись	Дата	Государственное задание от 23.04.2024 № 834.3			
И.о. директора	Рягузов А.А.			Московская область, ЗАТО городской округ Молодёжный			
Руководитель мастерской	Макаров Н.В.						
Начальник отдела	Гордеева И.В.						
Вед. архитектор	Алибекова Е.З.						
				Проект внесения изменений в генеральный план ЗАТО городской округ Молодёжный Московской области	Стадия	Лист	Листов
						8	8
					НИИПИ градостроительства		
					ГАУ МО «НИИПИ градостроительства»		
Проверен	Макаров Н.В.			Карта границ земель сельскохозяйственного назначения с отображением особо ценных сельскохозяйственных угодий и мелиорируемых земель. Масштаб 1:10000			