



ПРОЕКТ ВНЕСЕНИЯ ИЗМЕНЕНИЙ В ГЕНЕРАЛЬНЫЙ ПЛАН ЗАТО ГОРОДСКОЙ ОКРУГ МОЛОДЁЖНЫЙ МОСКОВСКОЙ ОБЛАСТИ

КАРТА ПЛАНИРУЕМОГО РАЗВИТИЯ ТРАНСПОРТНОЙ ИНФРАСТРУКТУРЫ В ГРАНИЦАХ МУНИЦИПАЛЬНОГО ОБРАЗОВАНИЯ В ЧАСТИ ОБЪЕКТОВ ФЕДЕРАЛЬНОГО И РЕГИОНАЛЬНОГО ЗНАЧЕНИЯ

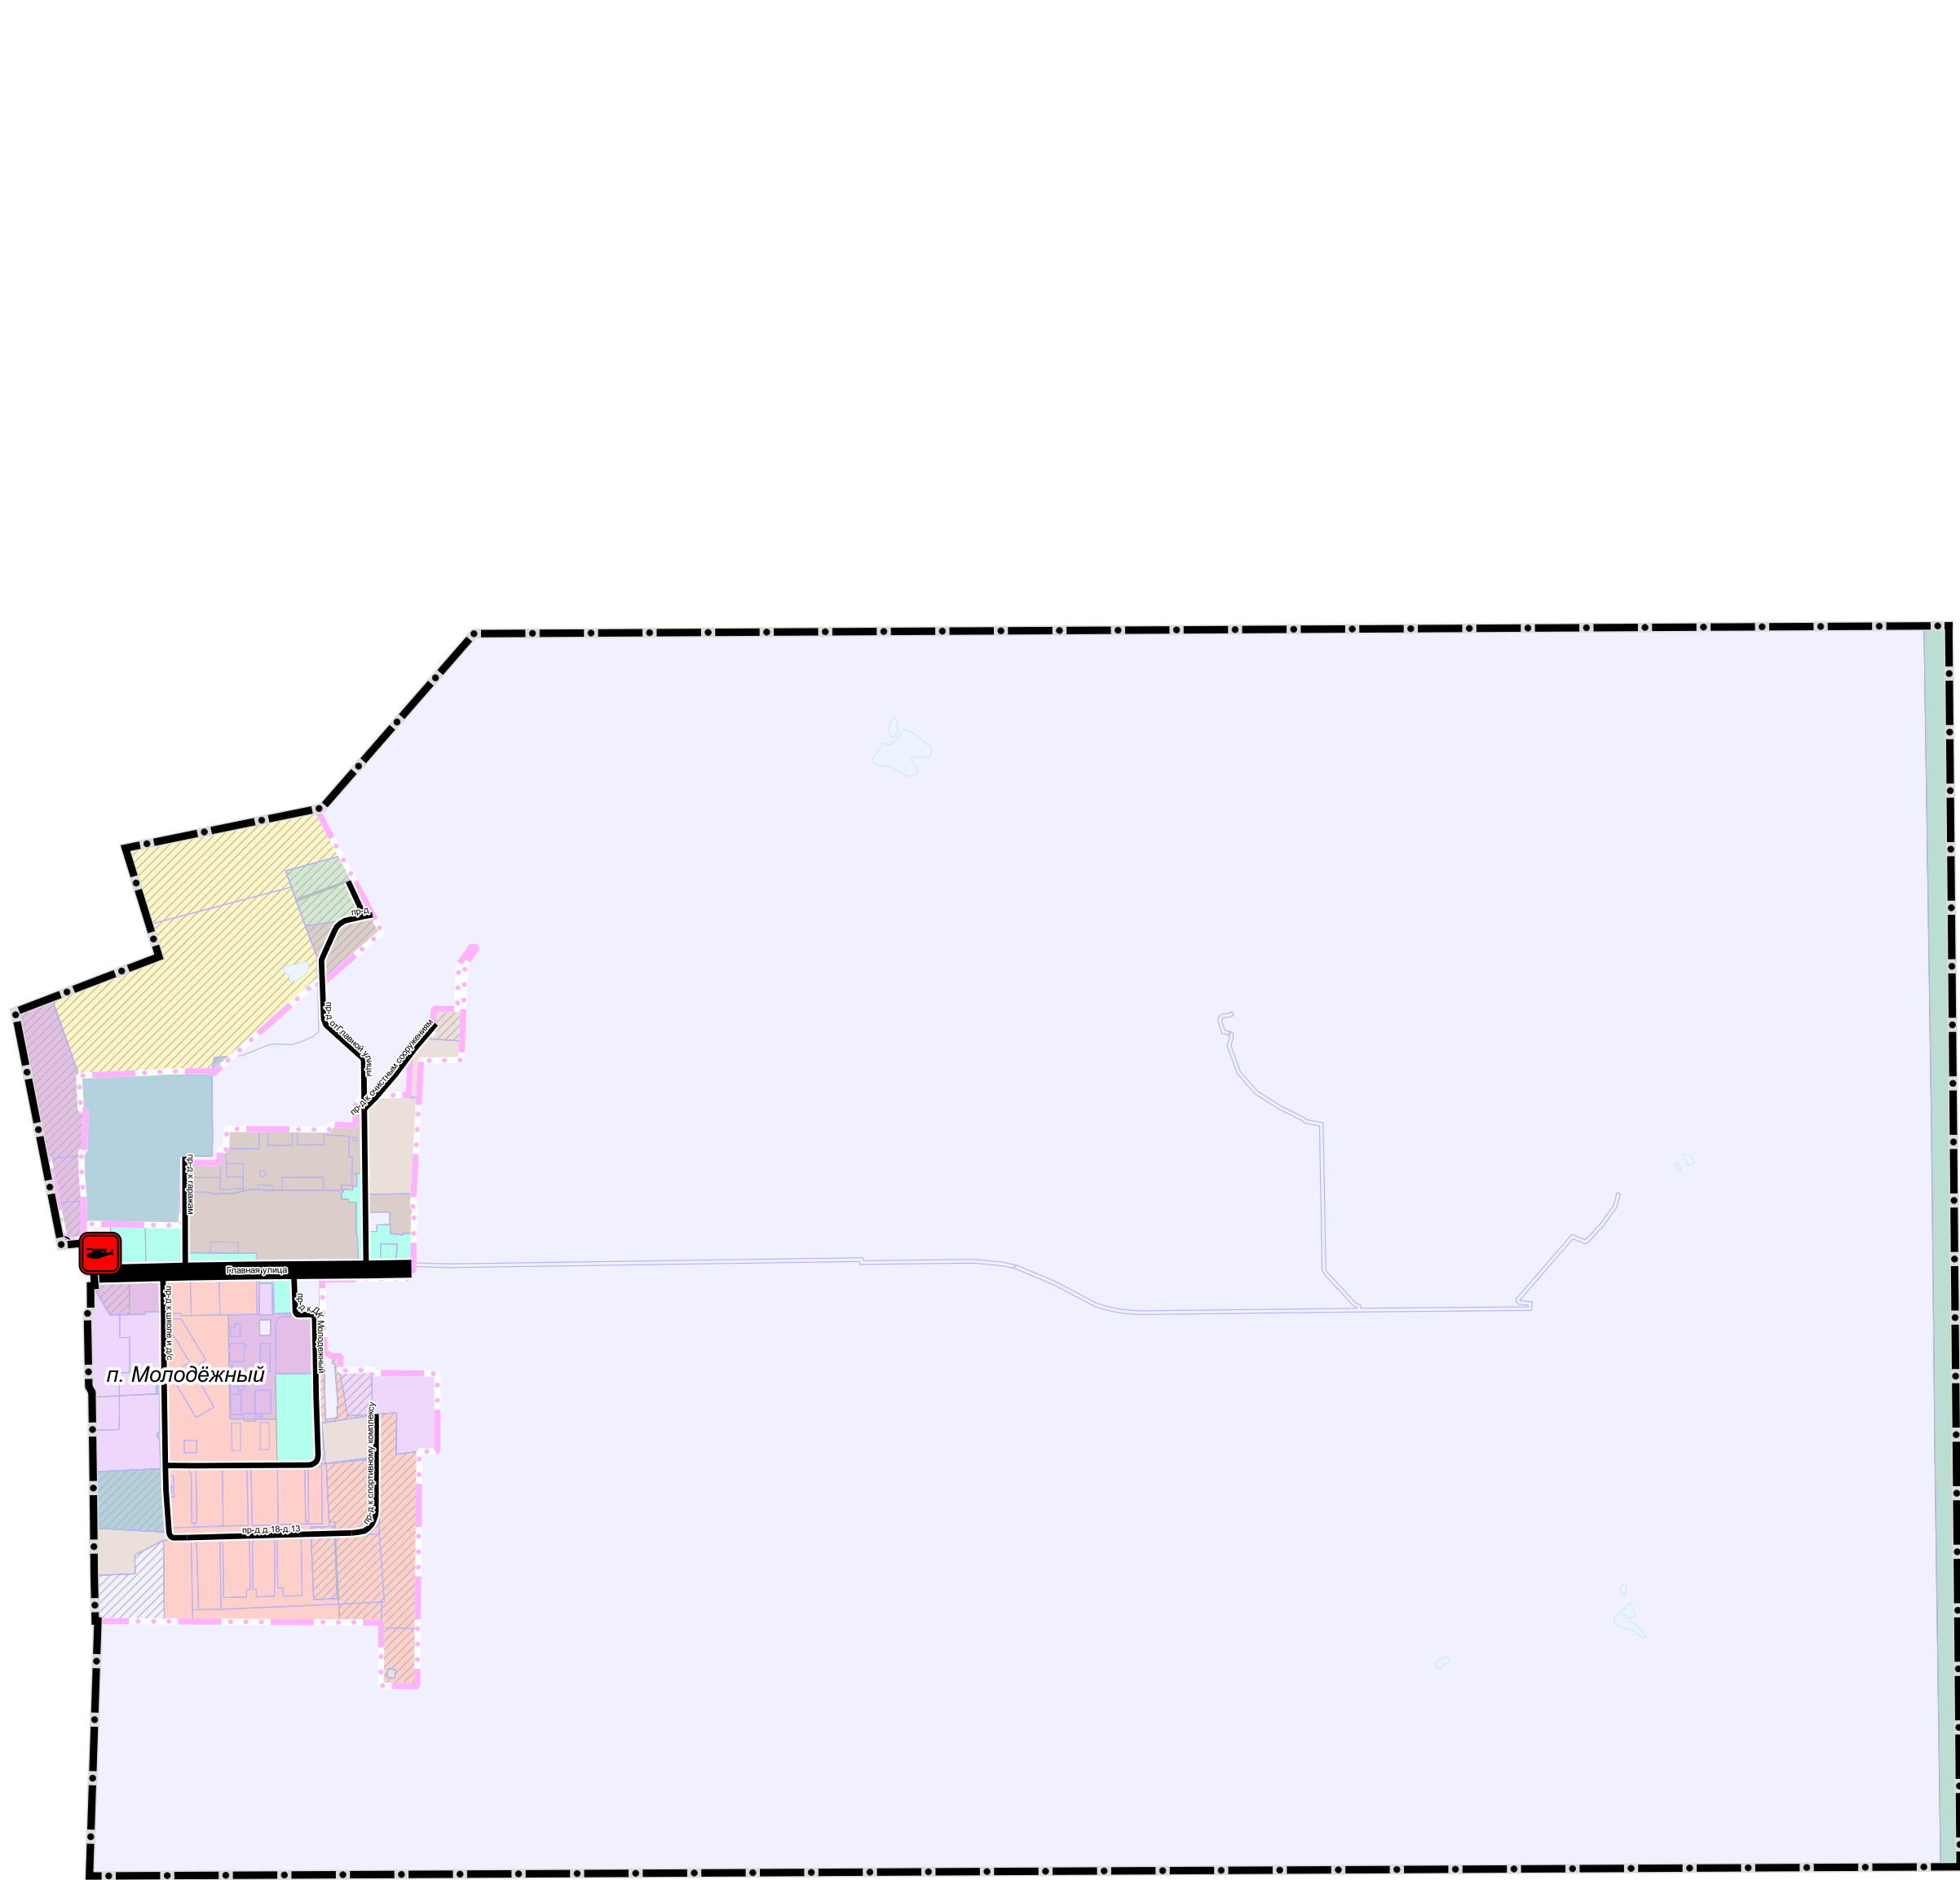

УСЛОВНЫЕ ОБОЗНАЧЕНИЯ

Границы

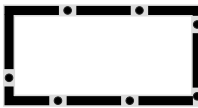

ЗАТО городской округ Молодёжный Московской области



населенных пунктов (утверждаемые)



земельных участков, поставленных на кадастровый учет

Функциональные зоны



Застройки многоквартирными жилыми домами



Застройки индивидуальными и блокированными жилыми домами



Многофункциональная общественно-деловая



Специализированной общественной застройки



Производственная



Коммунально-складская



Транспортной инфраструктуры



Озелененных территорий (лесопарки, парки, сады, скверы, бульвары, городские леса и другие)



Лесов



Озелененных территорий специального назначения




Иная специального назначения




Планируемые

Поверхностные водные объекты*

 

Земли покрытые поверхностными водами

Зоны планируемого размещения линейных объектов **

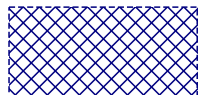

автомобильного транспорта

Транспортная инфраструктура

Улично-дорожная сеть городского населенного пункта



Магистральная улица общегородского значения регулируемого движения (существующая)



Улицы и дороги местного значения (существующие)

Объекты транспортной инфраструктуры***

Значение



региональное значение

Статус



планируемый к размещению

Объекты воздушного транспорта



Вертодром

* Отображены в информационных целях, не являются предметом утверждения генерального плана

** в соответствии со Схемой территориального планирования транспортного обслуживания Московской области, утвержденной постановлением Правительства Московской области от 25.03.2016 № 230/8 (ред. от 07.07.2022) (СТП ТО МО)

*** Планируемые объекты федерального и регионального значения приводятся для информационной целостности документа и не являются предметом утверждения настоящего генерального плана

Должность	ФИО	Подпись	Дата	Государственное задание от 23.04.2024 № 834.3		
И.о. директора	Рягузов А.А.			Московская область, ЗАТО городской округ Молодёжный		
Руководитель мастерской	Макаров Н.В.					
Начальник отдела	Гордеевич И.В.					
Вед. архитектор	Арибекова Е.З.					
				Проект внесения изменений в генеральный план ЗАТО городской округ Молодёжный Московской области	Стадия	Лист
						Листов
					3	8
				Карта планируемого развития транспортной инфраструктуры в границах муниципального образования в части объектов федерального и регионального значения	НИИПИ градостроительства	
Проектировщик	Макаров Н.В.			Масштаб 1:10000	ГАУ МО «НИИПИ градостроительства»	