
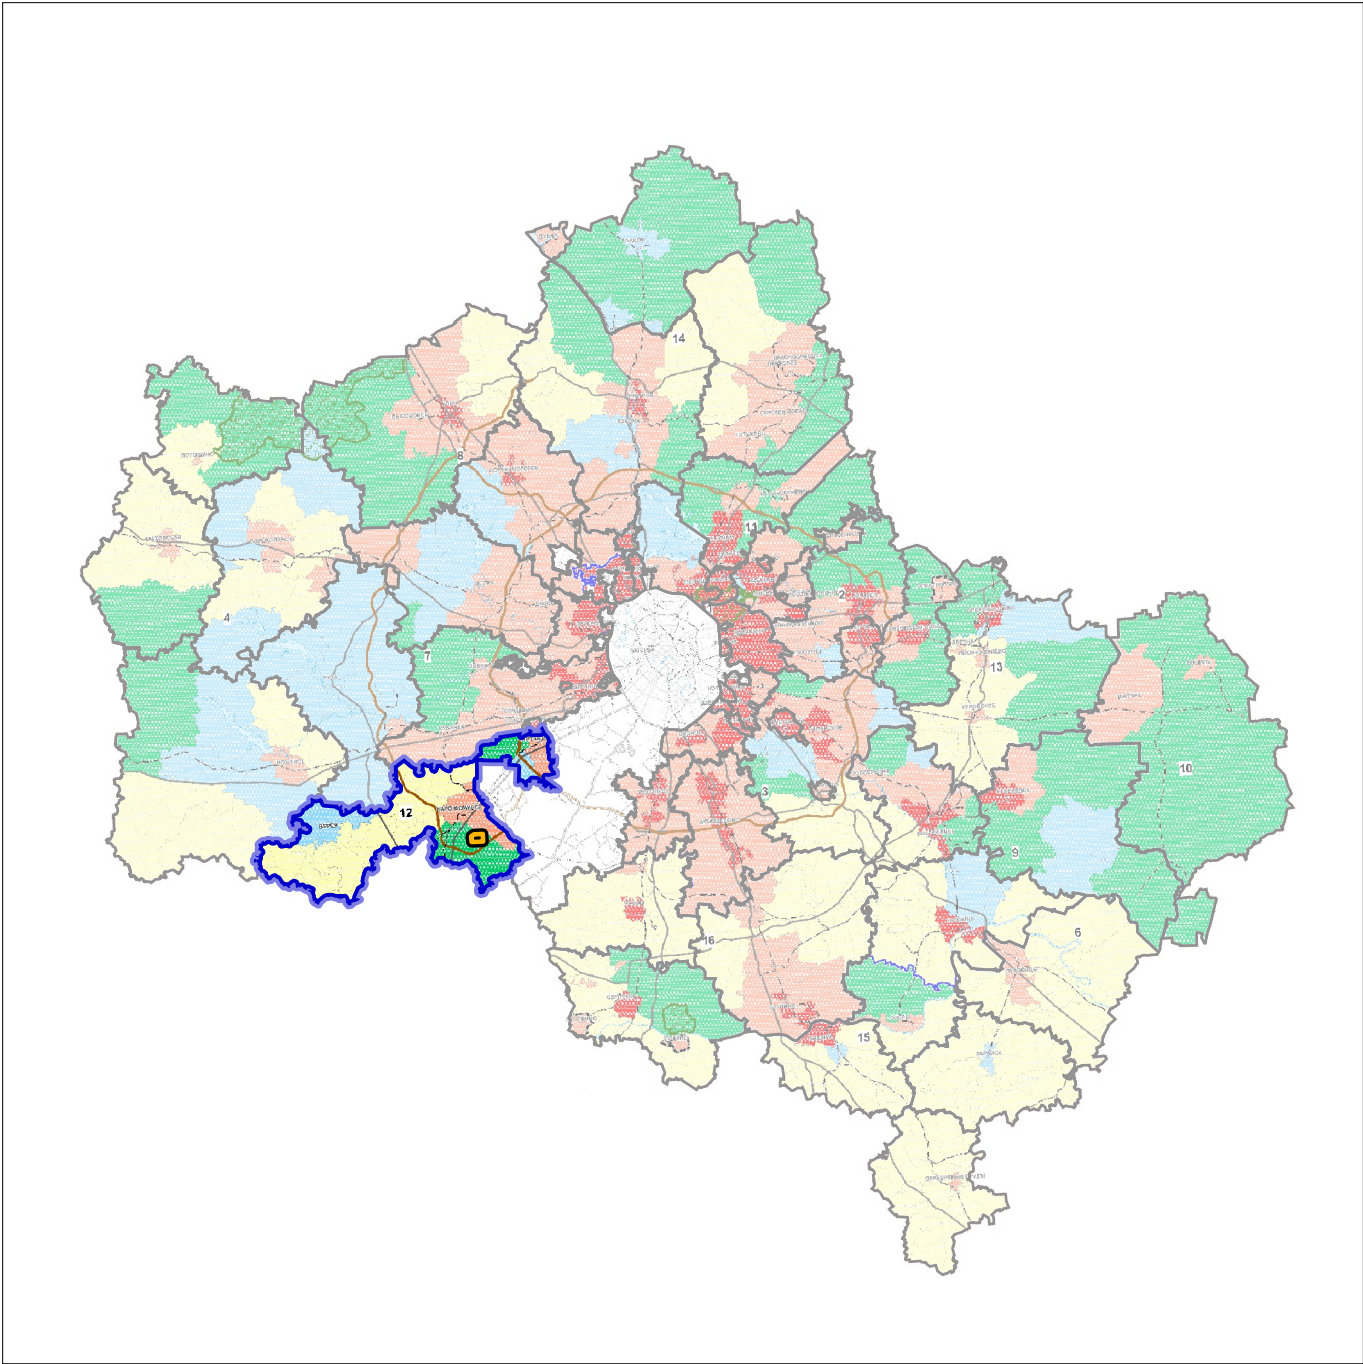


ПРОЕКТ ВНЕСЕНИЯ ИЗМЕНЕНИЙ В ГЕНЕРАЛЬНЫЙ ПЛАН ЗАТО ГОРОДСКОЙ ОКРУГ МОЛОДЁЖНЫЙ МОСКОВСКОЙ ОБЛАСТИ

КАРТА РАЗМЕЩЕНИЯ МУНИЦИПАЛЬНОГО ОБРАЗОВАНИЯ В УСТОЙЧИВОЙ СИСТЕМЕ РАССЕЛЕНИЯ МОСКОВСКОЙ ОБЛАСТИ

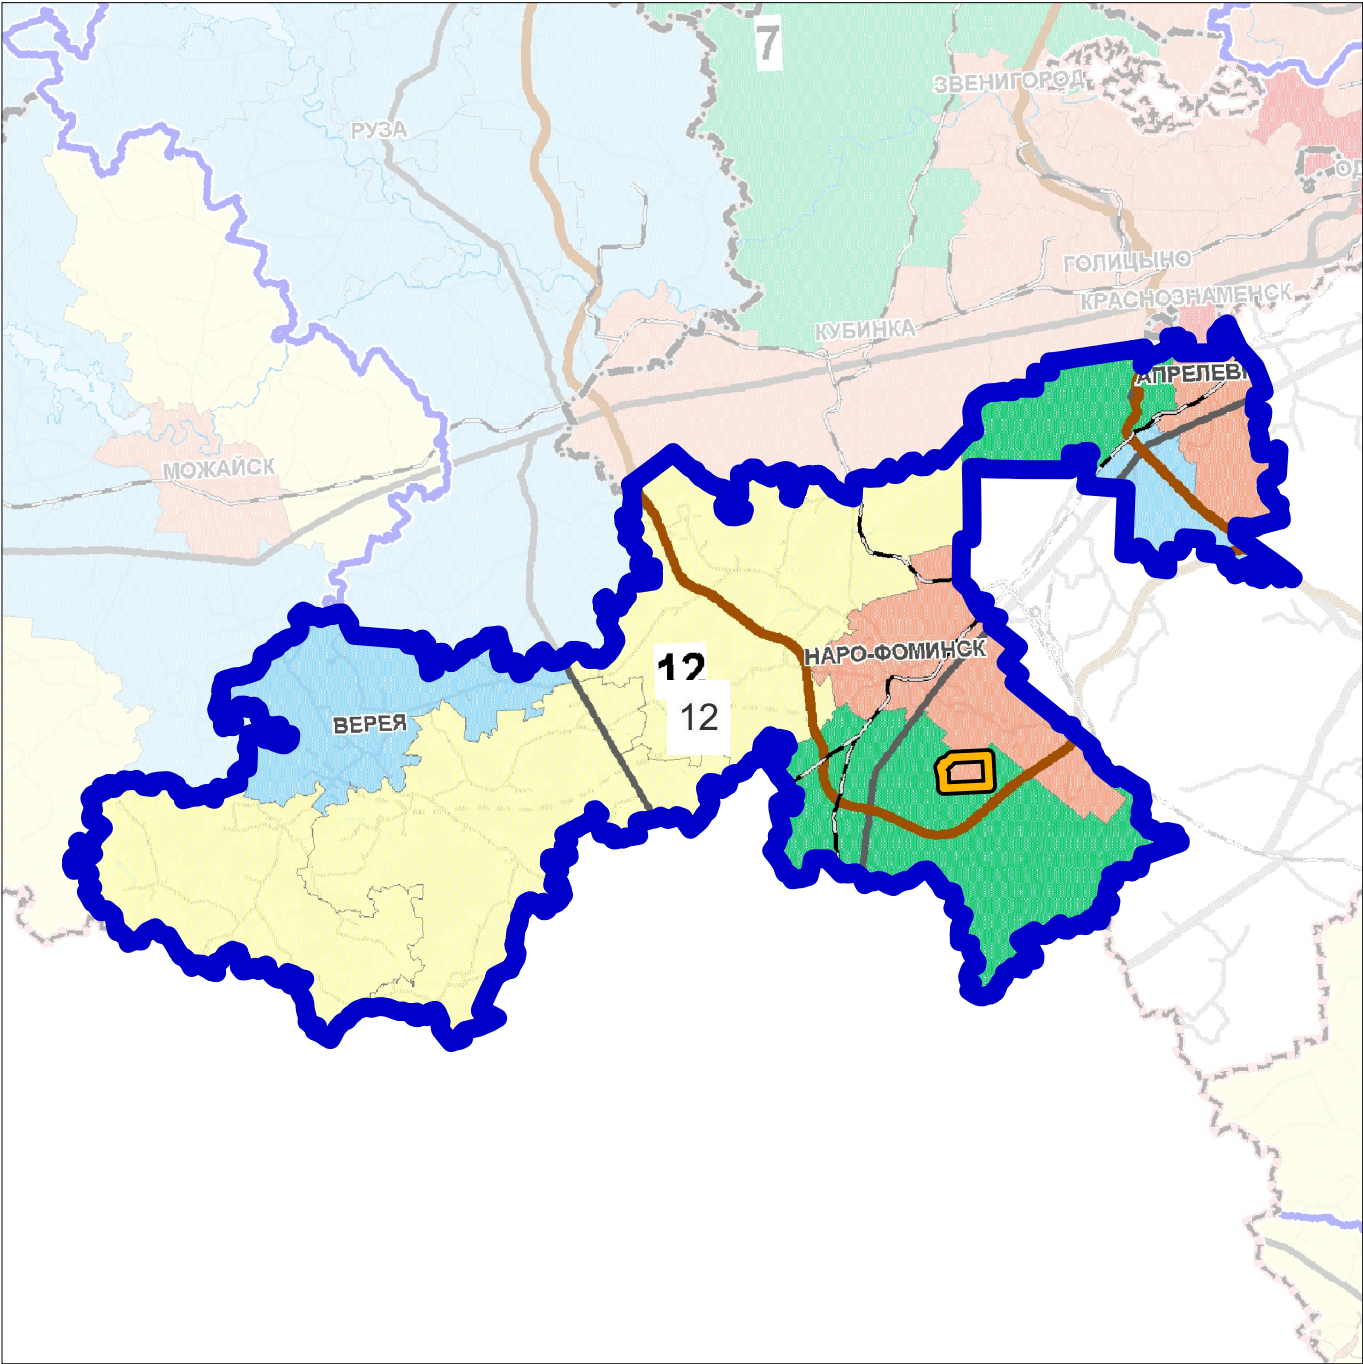

УСТОЙЧИВАЯ СИСТЕМА РАССЕЛЕНИЯ

12 НАРО-ФОМИНСКАЯ

Модели планировочной организации территории:

- Урбанизированная
- Субурбанизированная
- Аграрная
- Рекреационная
- Природно-рекреационная
- ЦКАД

ГРАНИЦЫ

- устойчивой системы расселения
- ЗАТО городской округ Молодёжный Московской области

| Должность               | ФИО            | Подпись | Дата | Государственное задание от 23.04.2024 № 834.3                                                                              |                                                                      |      |        |
|-------------------------|----------------|---------|------|---|----------------------------------------------------------------------|------|--------|
| И.о. директора          | Ратушнов А.А.  |         |      | Московская область, ЗАТО городской округ Молодёжный                                                                        |                                                                      |      |        |
| Руководитель мастерской | Макаров Н.В.   |         |      |   |                                                                      |      |        |
| Начальник отдела        | Гордюхина И.В. |         |      |   |                                                                      |      |        |
| Вед. архитектор         | Алибекова Б.З. |         |      | Проект внесения изменений в генеральный план<br>ЗАТО городской округ Молодёжный Московской области                         | Стадия                                                               | Лист | Листов |
|                         |                |         |      |   |                                                                      | 1    | 8      |
|                         |                |         |      |   | НИИПИ<br>градостроительства<br>ГАОУ МО «НИИПИ<br>градостроительства» |      |        |
|                         |                |         |      |   |                                                                      |      |        |
| Проверил                | Макаров Н.В.   |         |      | Карта размещения муниципального образования в устойчивой системе<br>расселения Московской области<br><br>Масштаб 1:500 000 |                                                                      |      |        |