


ПРОЕКТ ВНЕСЕНИЯ ИЗМЕНЕНИЙ В ГЕНЕРАЛЬНЫЙ ПЛАН ЗАТО ГОРОДСКОЙ ОКРУГ МОЛОДЁЖНЫЙ МОСКОВСКОЙ ОБЛАСТИ

КАРТА ГРАНИЦ ЗЕМЕЛЬ ЛЕСНОГО ФОНДА С ОТОБРАЖЕНИЕМ ГРАНИЦ ЛЕСНИЧЕСТВ И ЛЕСОПАРКОВ

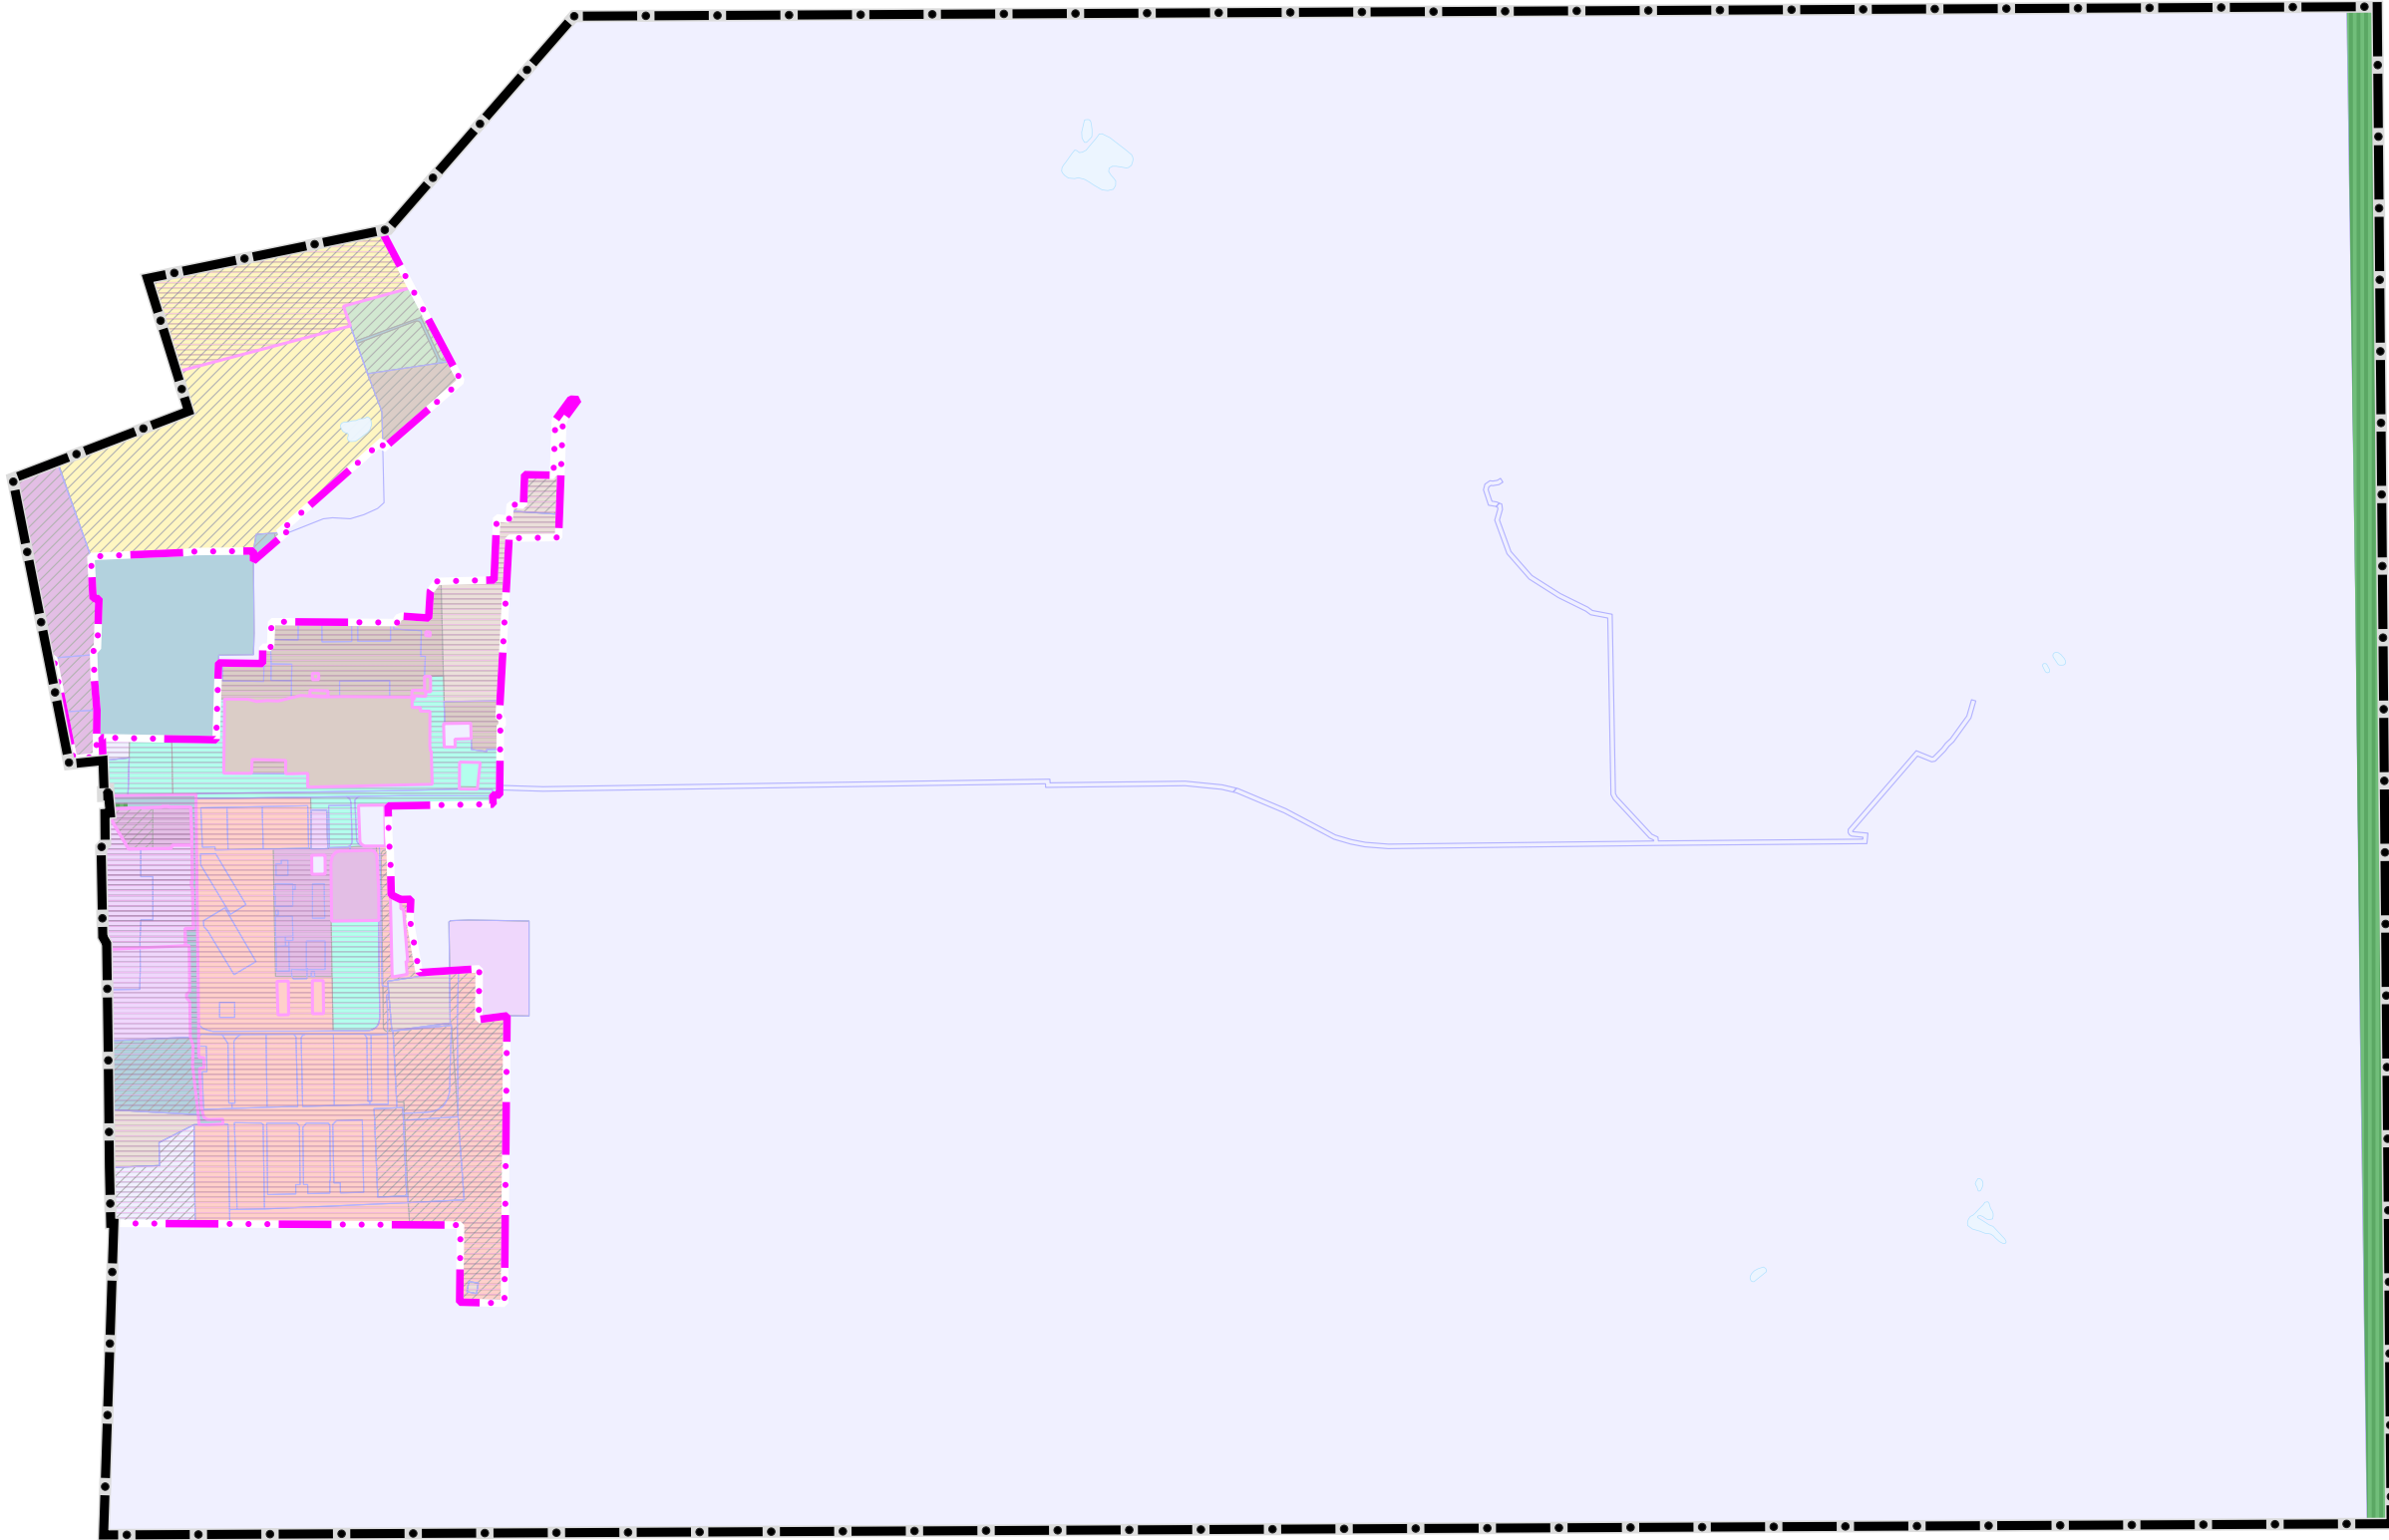

УСЛОВНЫЕ ОБОЗНАЧЕНИЯ

Границы

- ЗATO городской округ Молодёжный Московской области
- населенных пунктов (утверждаемые)
- земельных участков, поставленных на кадастровый учет
- территорий лесничеств по данным ЕГРН
- земельных участков, в отношении которых утверждены Акты об изменении документированной информации государственного лесного реестра

Функциональные зоны

- Зона застройки многоквартирными жилыми домами
- Зона застройки индивидуальными и блокированными жилыми домами
- Многофункциональная общественно-деловая зона
- Зона специализированной общественной застройки
- Производственная зона
- Коммунально-складская зона
- Зона транспортной инфраструктуры
- Зона озелененных территорий (лесопарки, парки, сады, скверы, бульвары, городские леса и другие)
- Зона лесов
- Зона озелененных территорий специального назначения
- Иная зона специального назначения
- Планируемые функциональные зоны

Должность	ФИО	Подпись	Дата	Государственное задание от 16.06.2023 № 834.3		
Главный архитектор	Богачев П.С.			Московская область, ЗАТО городской округ Молодёжный		
Руководитель мастерской	Макаров Н.В.					
Начальник отдела	Гордеевич И.В.					
Инженер	Андреева Е.З.					
				Проект внесения изменений в генеральный план ЗАТО городской округ Молодёжный Московской области	Стадия	Лист
					6	8
				Карта границ земель лесного фонда с отображением границ лесничеств и лесопарков Масштаб 1:10000	НИИПИ ГАОУ МО «НИИПИ градостроительства»	
Проектировщик	Макаров Н.В.					