


# ПРОЕКТ ВНЕСЕНИЯ ИЗМЕНЕНИЙ В ГЕНЕРАЛЬНЫЙ ПЛАН ЗАТО ГОРОДСКОЙ ОКРУГ МОЛОДЁЖНЫЙ МОСКОВСКОЙ ОБЛАСТИ

## КАРТА ЗОН С ОСОБЫМИ УСЛОВИЯМИ ИСПОЛЬЗОВАНИЯ ТЕРРИТОРИИ В ГРАНИЦАХ МУНИЦИПАЛЬНОГО ОБРАЗОВАНИЯ

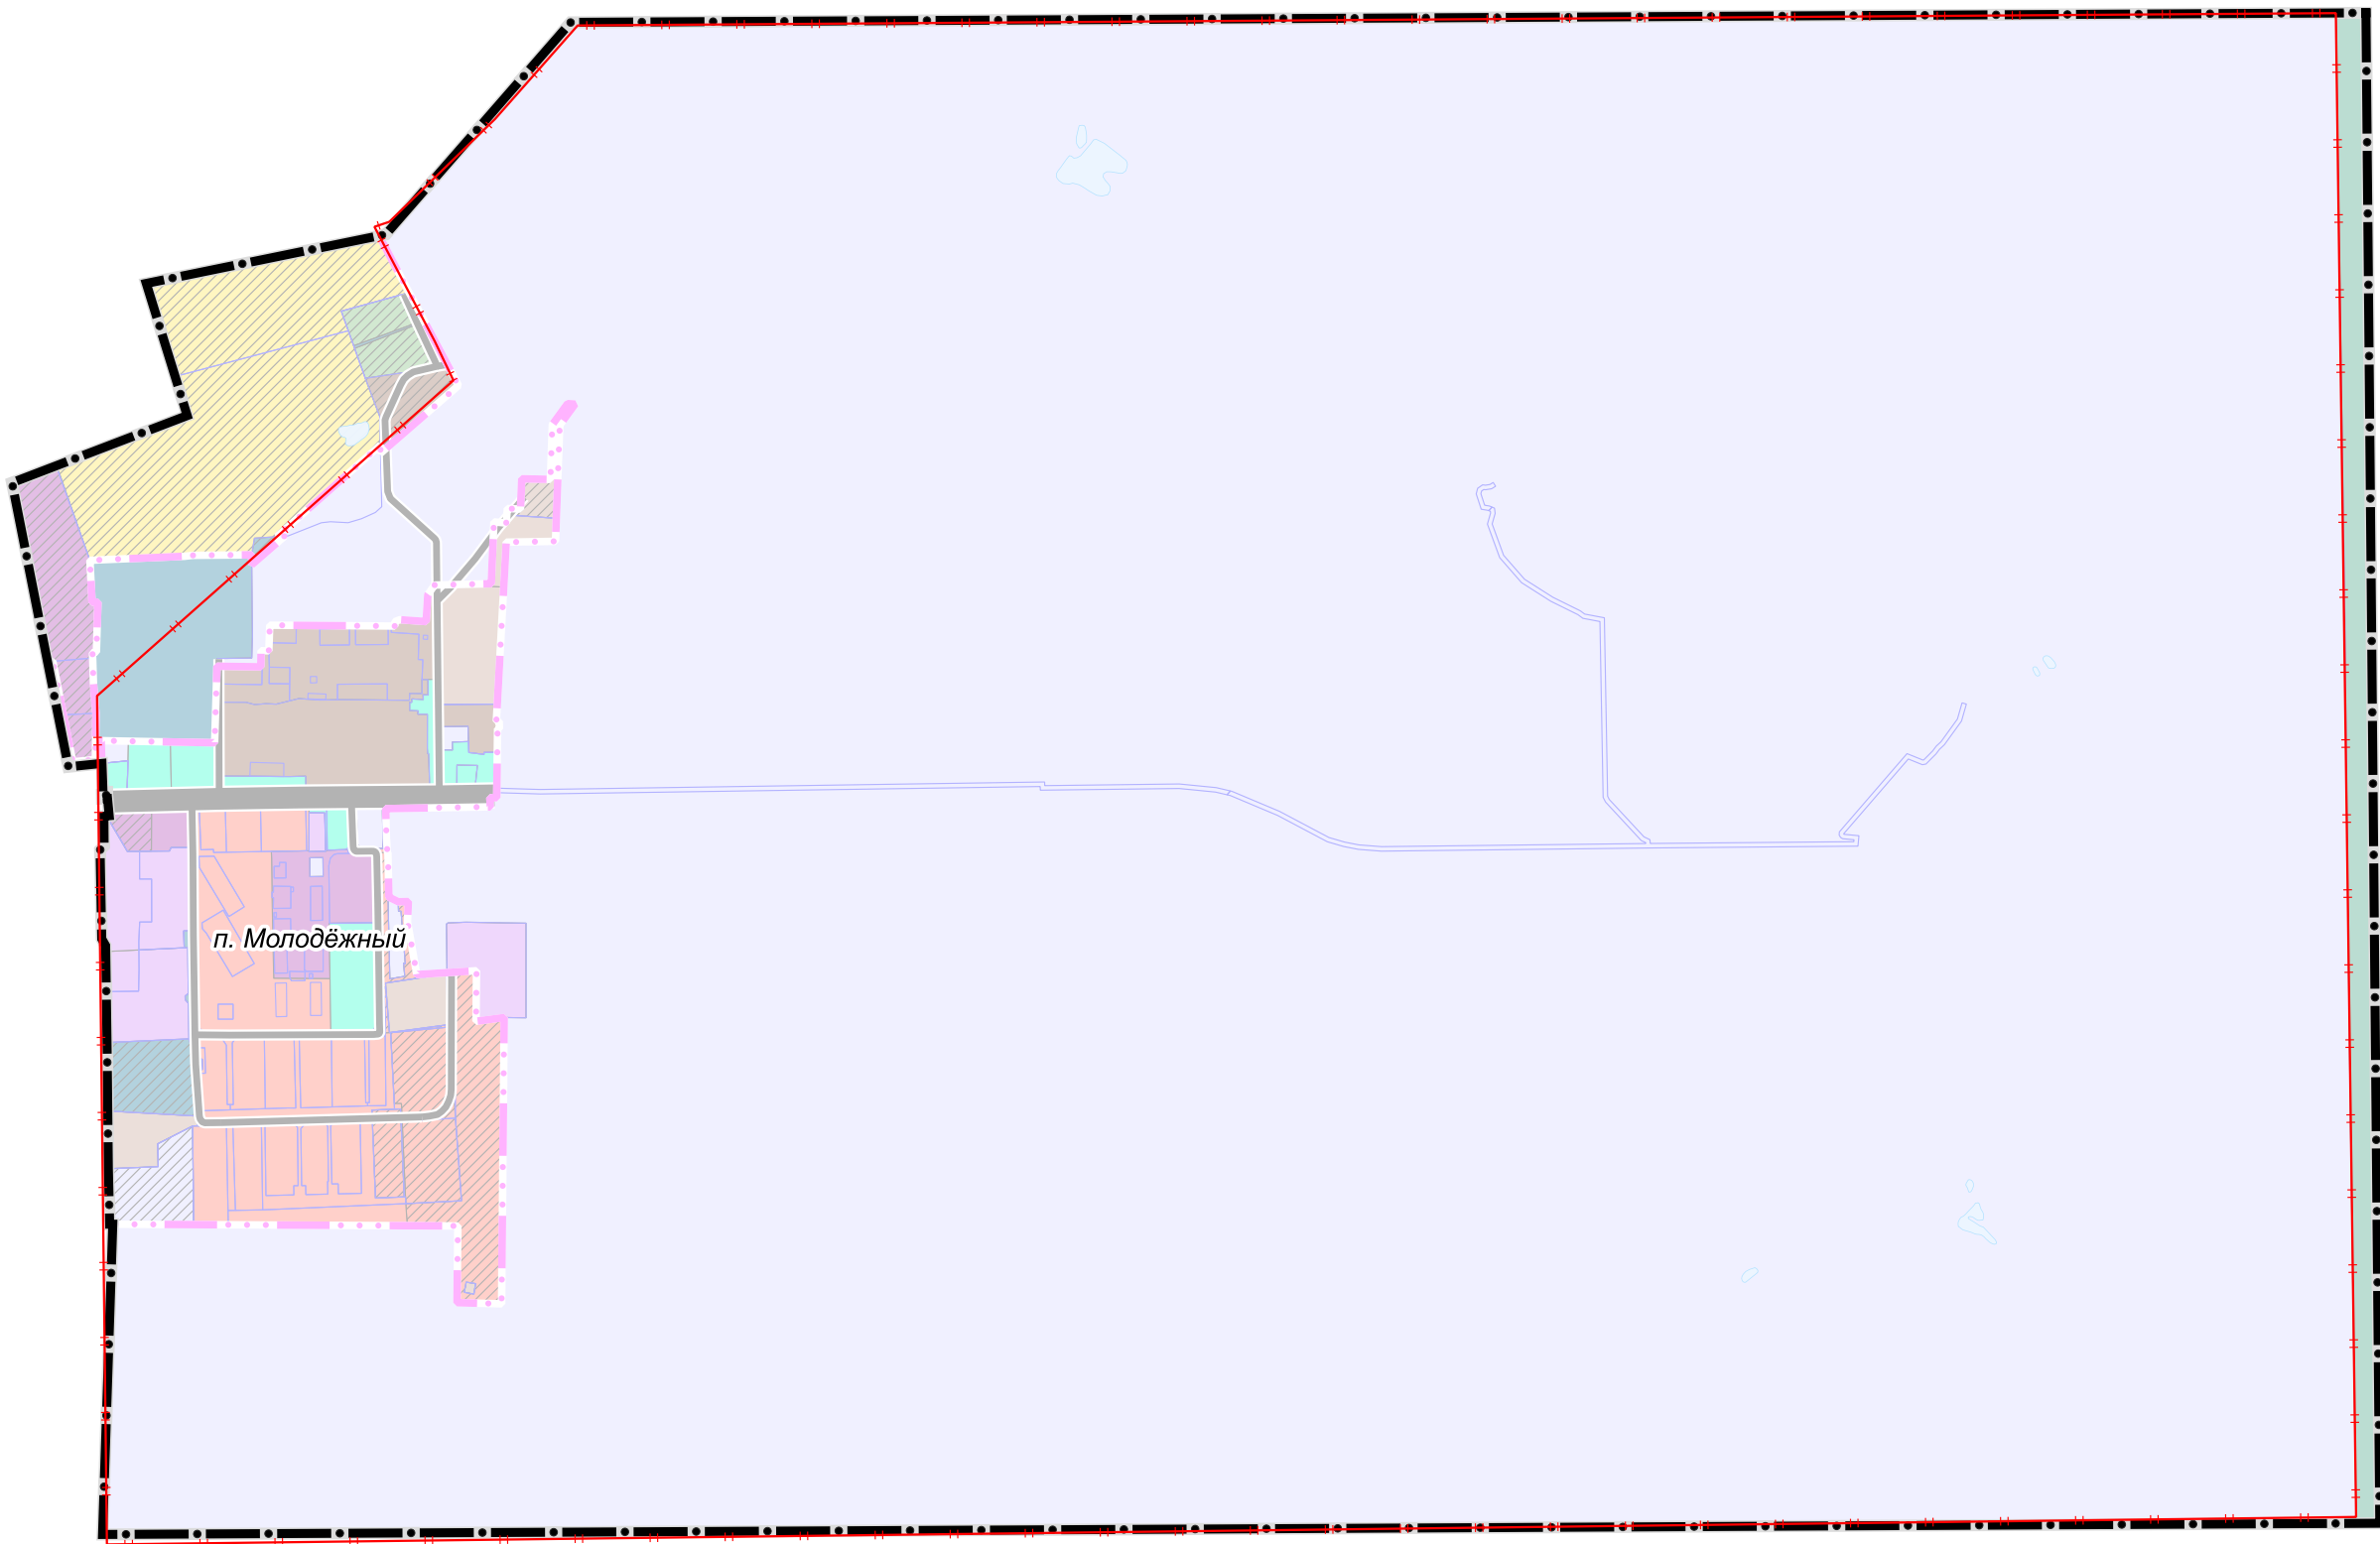

### УСЛОВНЫЕ ОБОЗНАЧЕНИЯ

#### Границы

- ЗАТО городской округ Молодёжный Московской области
- населенных пунктов (утверждаемые)
- земельных участков, поставленных на кадастровый учет

#### Улично-дорожная сеть городского населенного пункта

- существующие
- Магистральная улица общегородского значения регулируемого движения (существующая)
- Улицы и дороги местного значения (существующие)

#### Функциональные зоны

- Застройки многоквартирными жилыми домами
- Застройки индивидуальными и блокированными жилыми домами
- Многофункциональная общественно-деловая
- Специализированной общественной застройки
- Производственная
- Коммунально-складская
- Транспортной инфраструктуры
- Озелененных территорий (лесопарки, парки, сады, скверы, бульвары, городские леса и другие)
- Лесов
- Озелененных территорий специального назначения
- Иная специального назначения
- Планируемые

#### ЗООИТ

- Существующие
- Иная охраняемая зона

|                         |                |         |      |                                                                                                 |                                   |        |
|-------------------------|----------------|---------|------|-------------------------------------------------------------------------------------------------|-----------------------------------|--------|
| Должность               | ФИО            | Подпись | Дата | Государственное задание от 16.06.2023 № 834.3                                                   |                                   |        |
| Главный архитектор      | Богачев П.С.   |         |      | Московская область, ЗАТО городской округ Молодёжный                                             |                                   |        |
| Руководитель мастерской | Макаров Н.В.   |         |      |                                                                                                 |                                   |        |
| Начальник отдела        | Гордеевич И.В. |         |      |                                                                                                 |                                   |        |
| Инженер                 | Алибекова Е.З. |         |      |                                                                                                 |                                   |        |
|                         |                |         |      | Проект внесения изменений в генеральный план ЗАТО городской округ Молодёжный Московской области | Стадия                            | Лист   |
|                         |                |         |      |                                                                                                 |                                   | Листов |
|                         |                |         |      |                                                                                                 | 4                                 | 8      |
|                         |                |         |      | Карта зон с особыми условиями использования территории в границах муниципального образования    | НИИПИ градостроительства          |        |
| Проектировщик           | Макаров Н.В.   |         |      | Масштаб 1:10000                                                                                 | ГАУ МО «НИИПИ градостроительства» |        |