


ПРОЕКТ ВНЕСЕНИЯ ИЗМЕНЕНИЙ В ГЕНЕРАЛЬНЫЙ ПЛАН ЗАТО ГОРОДСКОЙ ОКРУГ МОЛОДЁЖНЫЙ МОСКОВСКОЙ ОБЛАСТИ

КАРТА СУЩЕСТВУЮЩЕГО ИСПОЛЬЗОВАНИЯ ТЕРРИТОРИИ В ГРАНИЦАХ МУНИЦИПАЛЬНОГО ОБРАЗОВАНИЯ

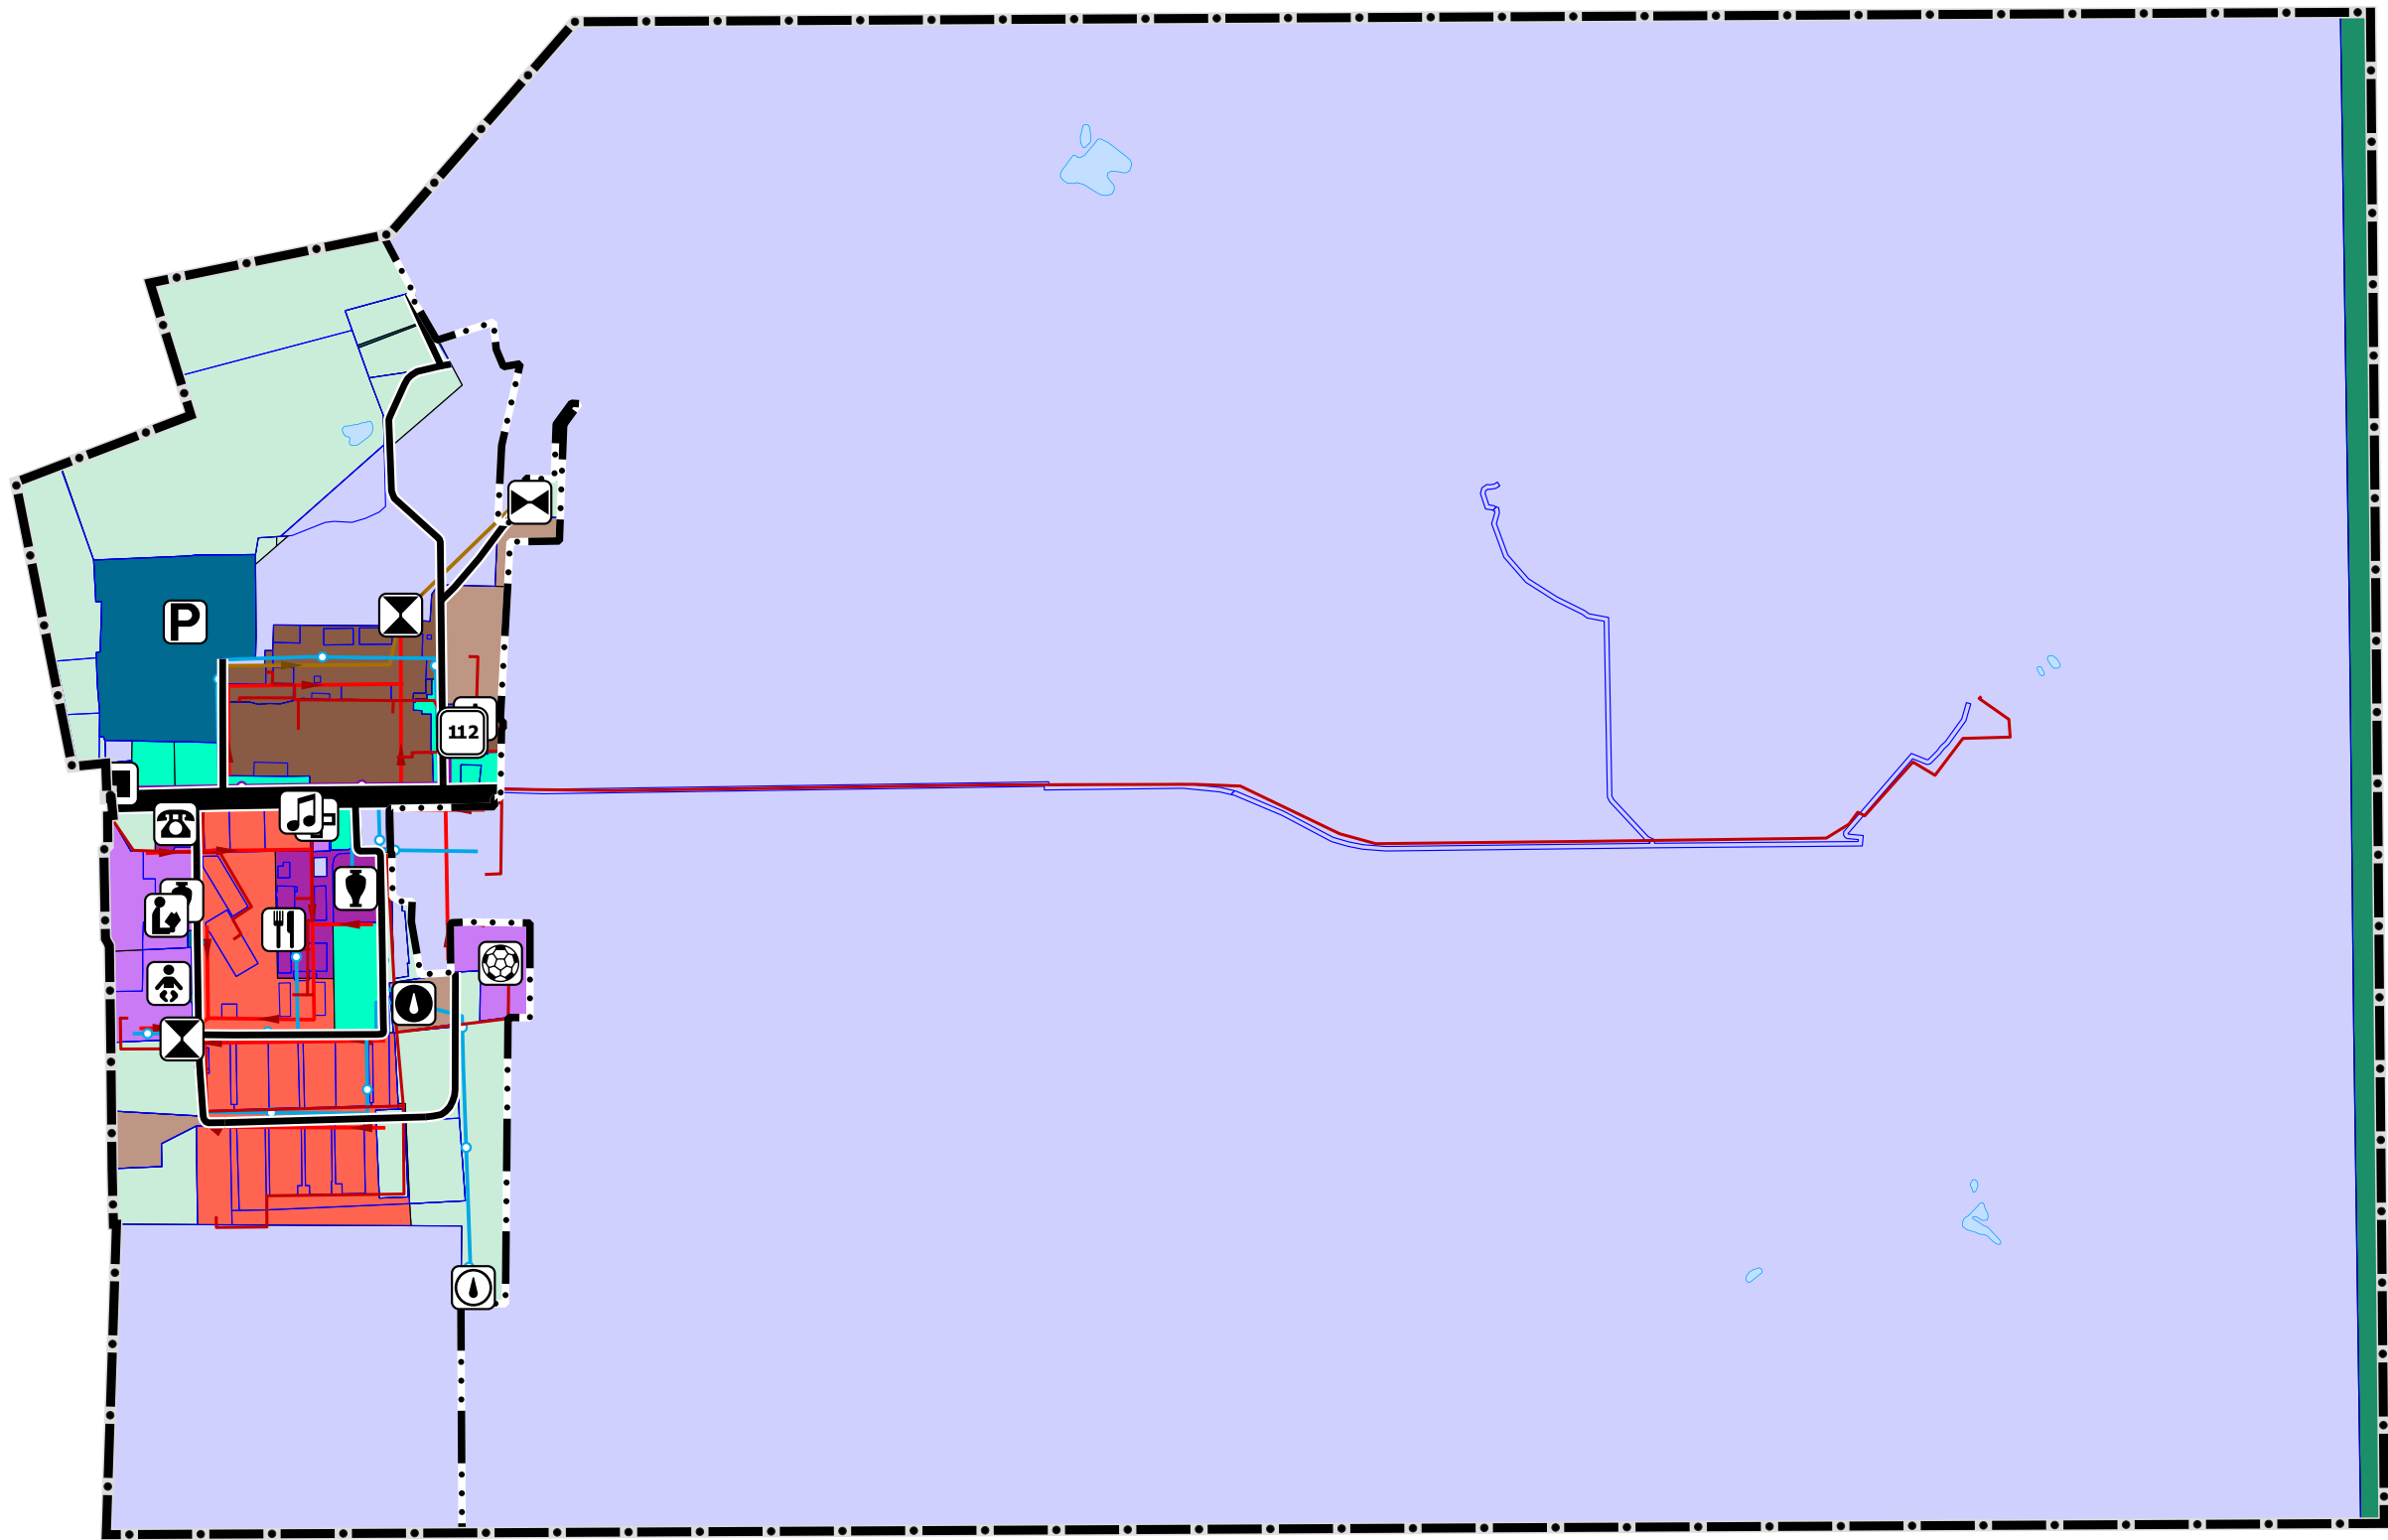

УСЛОВНЫЕ ОБОЗНАЧЕНИЯ

	Границы		Транспортной инфраструктуры		Существующие и строящиеся объекты транспортной инфраструктуры
	ЗАТО городской округ Молодёжный Московской области		Озелененных территорий (лесопарки, парки, сады, скверы, бульвары, городские леса и другие)		Улично-дорожная сеть городского населенного пункта
	населенных пунктов (утвержденные)		Лесов		Магистральная улица общегородского значения регулируемого движения
	земельных участков, поставленных на кадастровый учет		Озелененных территорий специального назначения		Улицы и дороги местного значения
			Иная специального назначения		
			незастроенные		
	Территории				
	Застройки многоквартирными жилыми домами				
	Застройки индивидуальными и блокированными жилыми домами				
	Многофункциональная общественно-деловая				
	Специализированной общественной застройки				
	Производственная				
	Коммунально-складская				
			Поверхностные водные объекты *		
			Земли, покрытые поверхностными водами		
			* Отображены в информационных целях, не являются предметом утверждения генерального плана.		

Существующие и строящиеся объекты федерального значения, объекты регионального значения, объекты местного значения		Существующие и строящиеся объекты транспортной инфраструктуры	
Значение		Объекты обслуживания и хранения автомобильного транспорта	
	местное и иное значение	Р Стоянка (парковка) автомобилей	
Существующие и строящиеся объекты инженерной инфраструктуры		Объекты образования и науки	
Объекты добычи и транспортировки газа		Дошкольная образовательная организация	
	Пункт редуцирования газа (ПРГ)	Общеобразовательная организация	
Объекты теплоснабжения		Организация дополнительного образования	
	Источник тепловой энергии	Объекты культуры и искусства	
Объекты водоснабжения		Объект культурно-просветительного назначения	
	Водозабор	Объекты физической культуры и массового спорта	
	Артезианская скважина	Объект спорта, включающий отдельно нормируемые спортивные сооружения (объекты) (в т.ч. физкультурно-оздоровительный комплекс)	
Объекты водоотведения		Объекты здравоохранения	
	Очистные сооружения (КОС)	Лечебно-профилактическая медицинская организация, оказывающая медицинскую помощь в амбулаторных условиях и (или) в условиях дневного стационара	
	Канализационная насосная станция (КНС)	Прочие объекты обслуживания	
		Административное здание	
		Объекты торговли, общественного питания	
		Объекты единой государственной системы предупреждения и ликвидации чрезвычайных ситуаций	
		Аварийно-спасательные службы и (или) аварийно-спасательные формирования	

Должность	ФИО	Подпись	Дата	Государственное задание от 16.06.2023 № 834.3		
Главный архитектор	Богачев П.С.			Московская область, ЗАТО городской округ Молодёжный		
Руководитель проектной группы	Маслов Н.В.					
Начальник отдела	Горюхинов И.В.			Проект внесения изменений в генеральный план ЗАТО городской округ Молодёжный Московской области		
Инженер	Алибекова В.З.					
				Карта существующего использования территории в границах муниципального образования		
Проектировщик	Маслов Н.В.			Масштаб 1:10000		
				НИИПИ градостроительства		
				ГАУ МО «НИИПИ градостроительства»		
				Страница	Лист	Листов
					2	8