



ПРОЕКТ ВНЕСЕНИЯ ИЗМЕНЕНИЙ В ГЕНЕРАЛЬНЫЙ ПЛАН ЗАТО ГОРОДСКОЙ ОКРУГ МОЛОДЁЖНЫЙ МОСКОВСКОЙ ОБЛАСТИ

КАРТА НЕСОГЛАСОВАННЫХ ВОПРОСОВ В ЧАСТИ ПЕРЕСЕЧЕНИЯ ЗЕМЕЛЬНЫХ УЧАСТКОВ С ЗЕМЛЯМИ ЛЕСНОГО ФОНДА

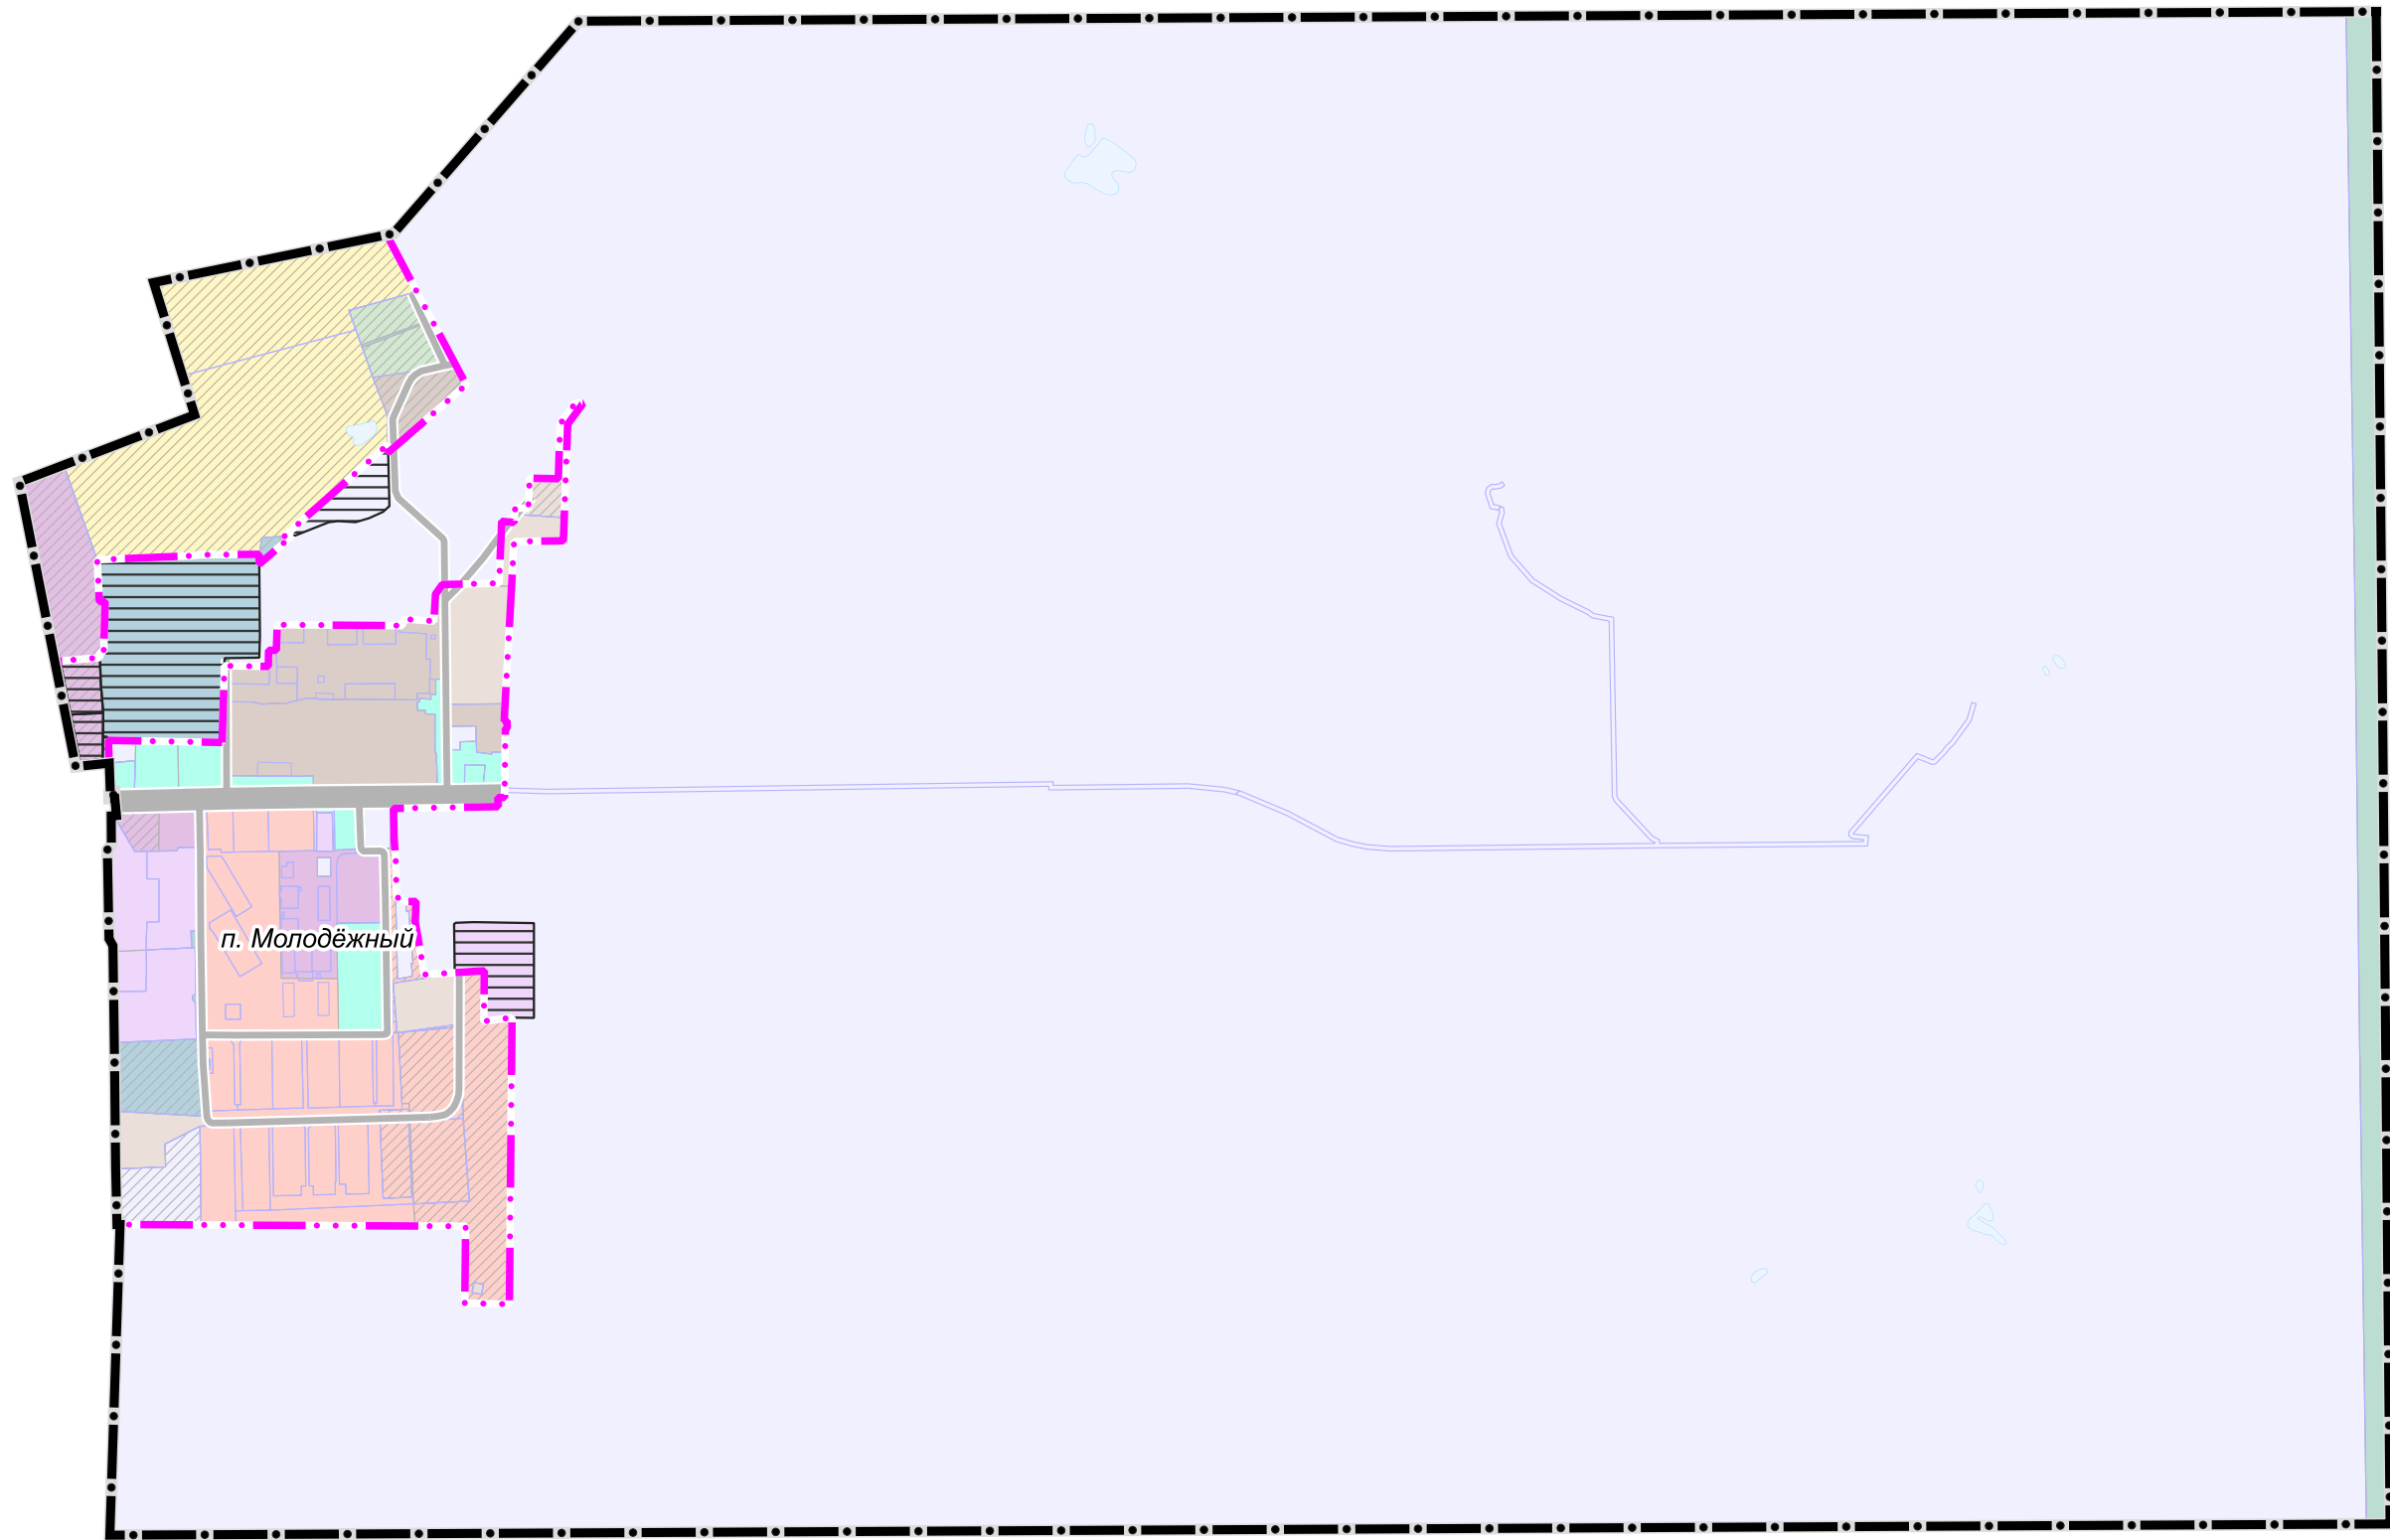

УСЛОВНЫЕ ОБОЗНАЧЕНИЯ


Границы

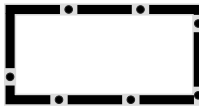


ЗАТО городской округ Молодёжный Московской области



населенных пунктов (утверждаемые)

 

земельных участков, поставленных на кадастровый учет

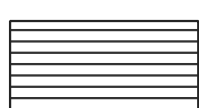

земельные участки, подлежащие отображению в границах населенных пунктов при реализации мероприятий

Функциональные зоны



Зона застройки многоквартирными жилыми домами



Зона застройки индивидуальными и блокированными жилыми домами



Многофункциональная общественно-деловая зона



Зона специализированной общественной застройки




Производственная зона



Коммунально-складская зона



Зона транспортной инфраструктуры

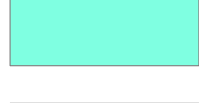

Зона озелененных территорий (лесопарки, парки, сады, скверы, бульвары, городские леса и другие)



Зона лесов



Зона озелененных территорий специального назначения



Иная зона специального назначения



Планируемые функциональные зоны

Должность	ФИО	Подпись	Дата	Государственное задание от 16.06.2023 № 834.3		
Главный архитектор	Богачев П.С.			Московская область, ЗАТО городской округ Молодёжный		
Руководитель мастерской	Масаров Н.В.					
Начальник отдела	Гордеевич И.В.					
Инженер	Алибекова Е.З.					
				Проект внесения изменений в генеральный план ЗАТО городской округ Молодёжный Московской области	Страница	Лист
						1
					НИИПИ градостроительства	
					ГАУ МО «НИИПИ градостроительства»	
Проектировщик	Масаров Н.В.			Карта несогласованных вопросов в части пересечения земельных участков с землями лесного фонда Масштаб 1:10000		