

ПРОЕКТ ВНЕСЕНИЯ ИЗМЕНЕНИЙ В ГЕНЕРАЛЬНЫЙ ПЛАН ЗАТО ГОРОДСКОЙ ОКРУГ МОЛОДЁЖНЫЙ МОСКОВСКОЙ ОБЛАСТИ

КАРТА ГРАНИЦ НАСЕЛЁННЫХ ПУНКТОВ, ВХОДЯЩИХ В СОСТАВ МУНИЦИПАЛЬНОГО ОБРАЗОВАНИЯ

УСЛОВНЫЕ ОБОЗНАЧЕНИЯ

Границы




ЗАТО городской округ Молодёжный Московской области



населенных пунктов (утверждаемые)



земельных участков, поставленных на кадастровый учет

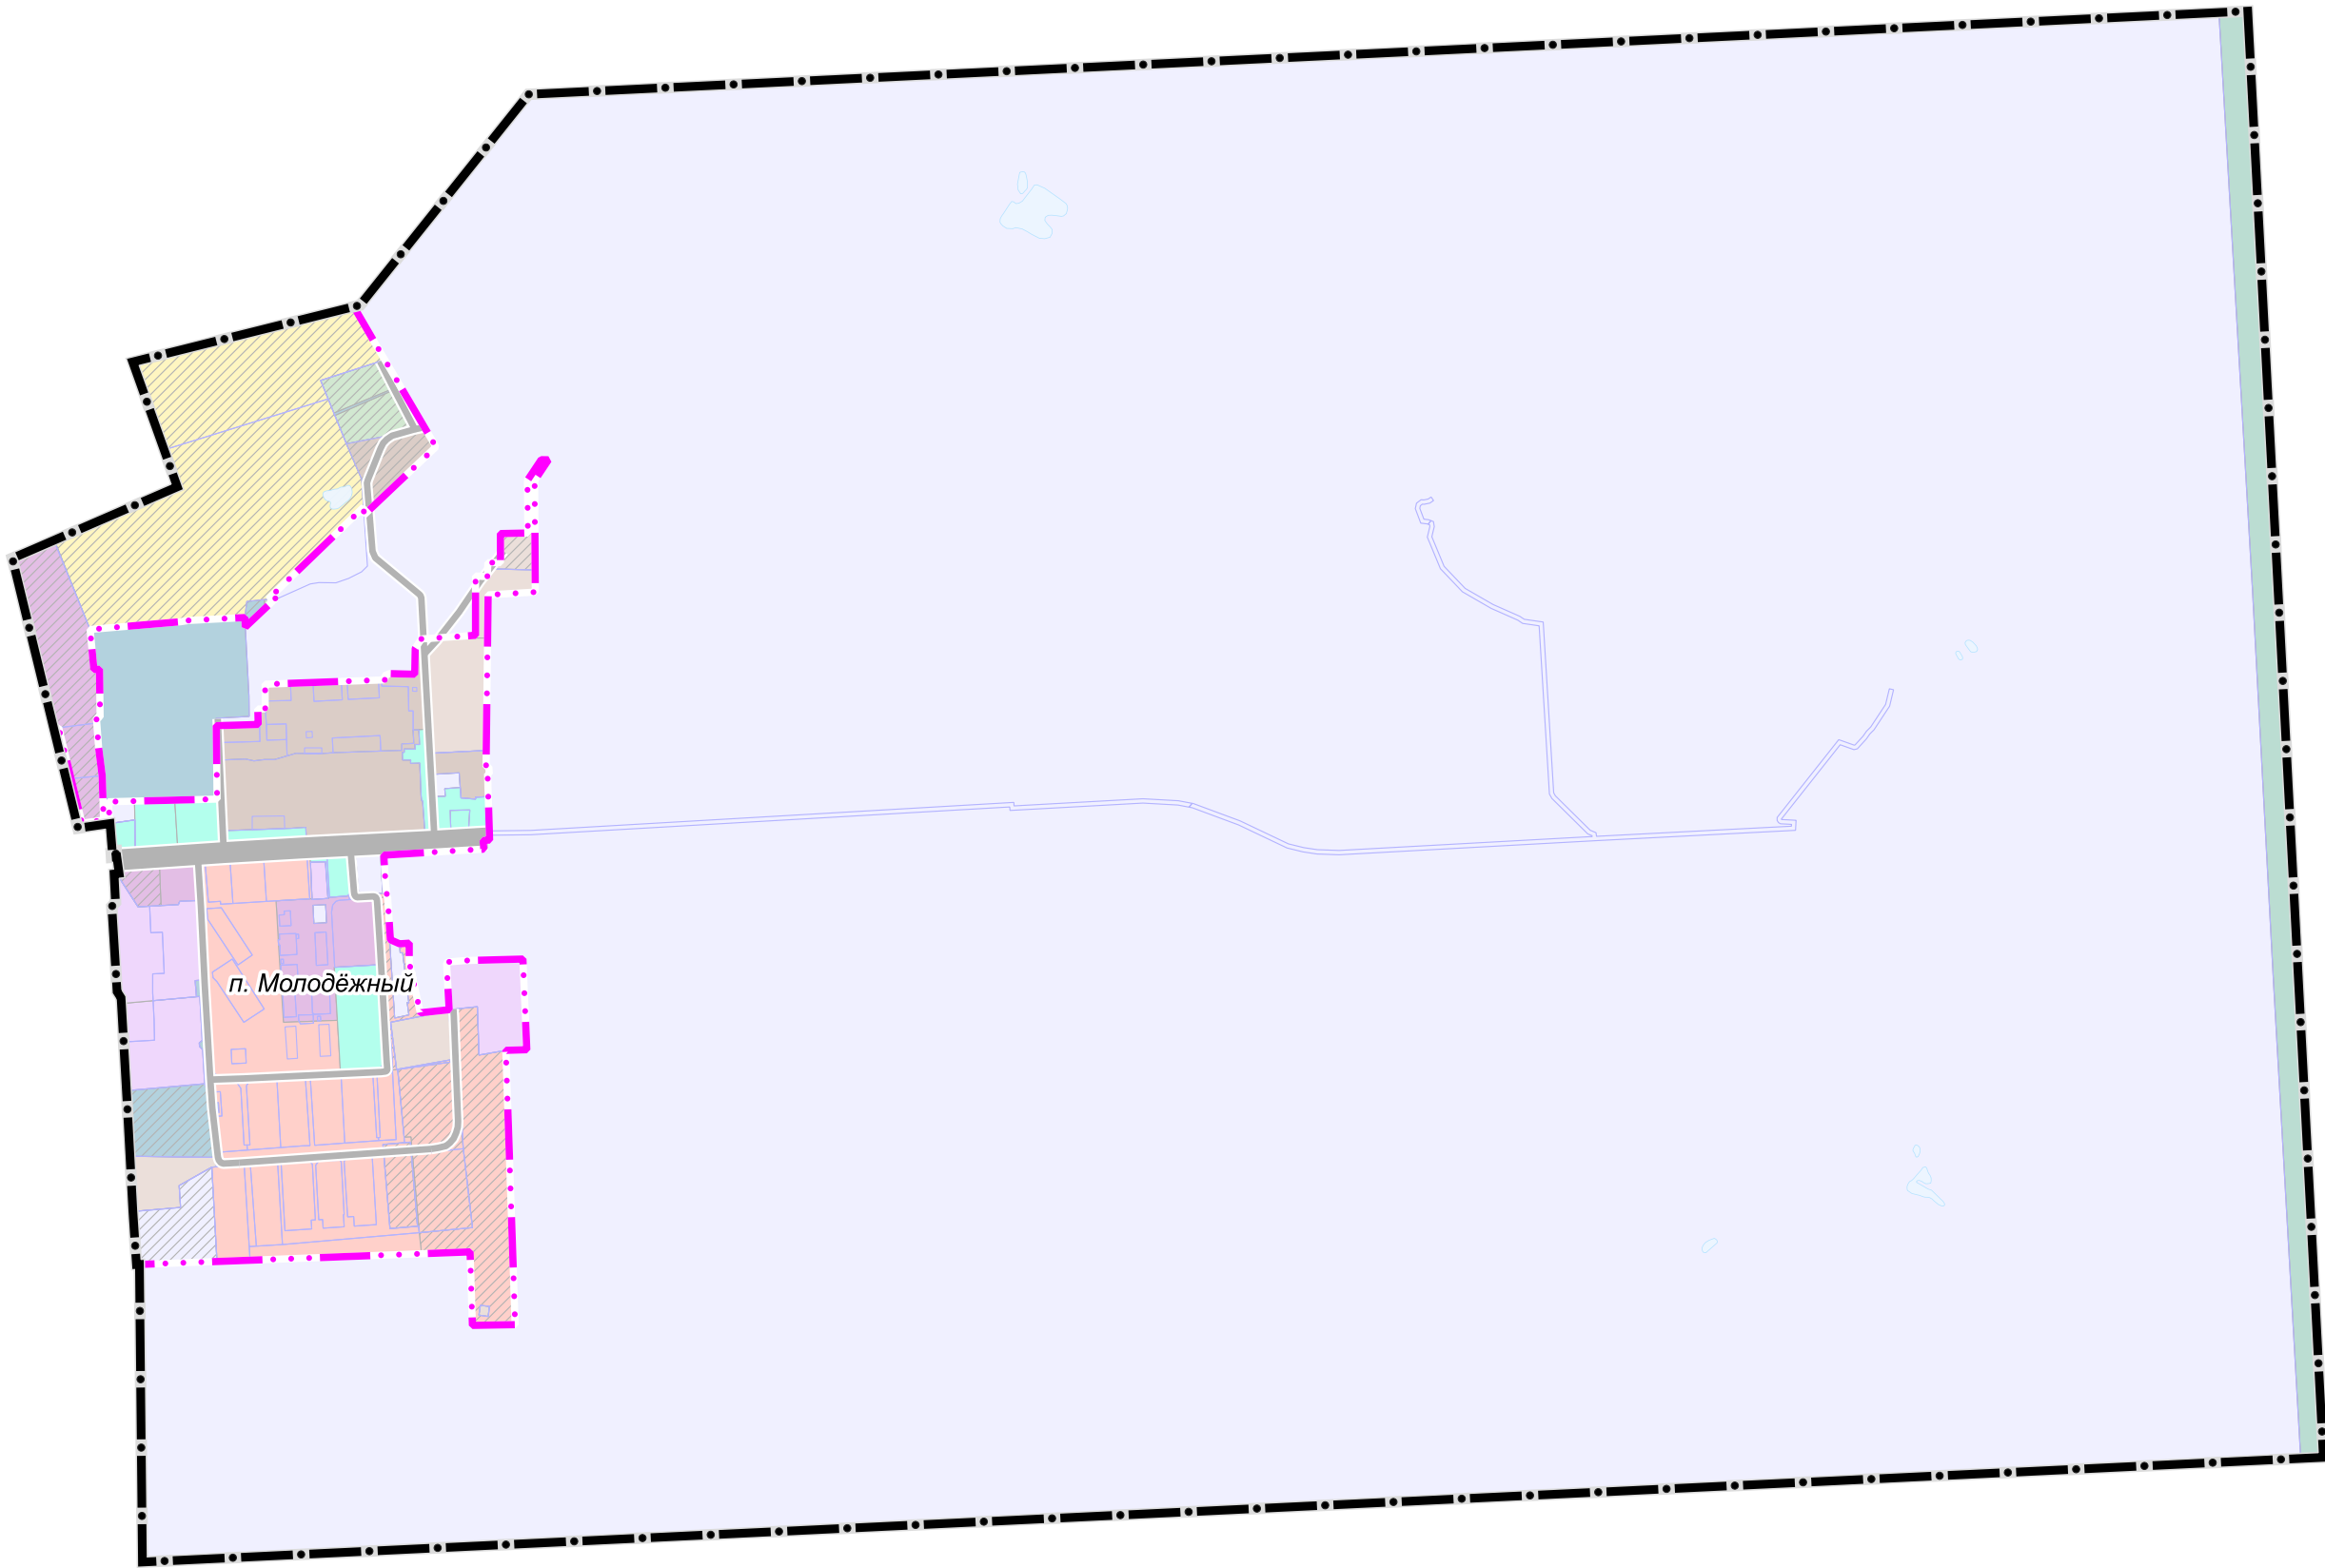

Должность	ФИО	Подпись	Дата	Государственное задание от 16.06.2023 № 834.3		
Главный архитектор	Богачев П.С.			Московская область, ЗАТО городской округ Молодёжный		
Руководитель мастерской	Масаров Н.В.					
Начальник отдела	Гордеевич И.В.					
Инженер	Алибекова Е.З.			Проект внесения изменений в генеральный план ЗАТО городской округ Молодёжный Московской области	Стадия	Лист
					1	2
				Карта границ населённых пунктов, входящих в состав муниципального образования	НИИПИ градостроительства	
					ГАУ МО «НИИПИ градостроительства»	
Проектировщик	Масаров Н.В.			Масштаб 1:10000		