


ПРОЕКТ ВНЕСЕНИЯ ИЗМЕНЕНИЙ В ГЕНЕРАЛЬНЫЙ ПЛАН ЗАТО ГОРОДСКОЙ ОКРУГ МОЛОДЁЖНЫЙ МОСКОВСКОЙ ОБЛАСТИ

КАРТА ПЛАНИРУЕМОГО РАЗВИТИЯ ИНЖЕНЕРНЫХ КОММУНИКАЦИЙ И СООРУЖЕНИЙ В ГРАНИЦАХ МУНИЦИПАЛЬНОГО ОБРАЗОВАНИЯ В ЧАСТИ ОБЪЕКТОВ ФЕДЕРАЛЬНОГО И РЕГИОНАЛЬНОГО ЗНАЧЕНИЯ

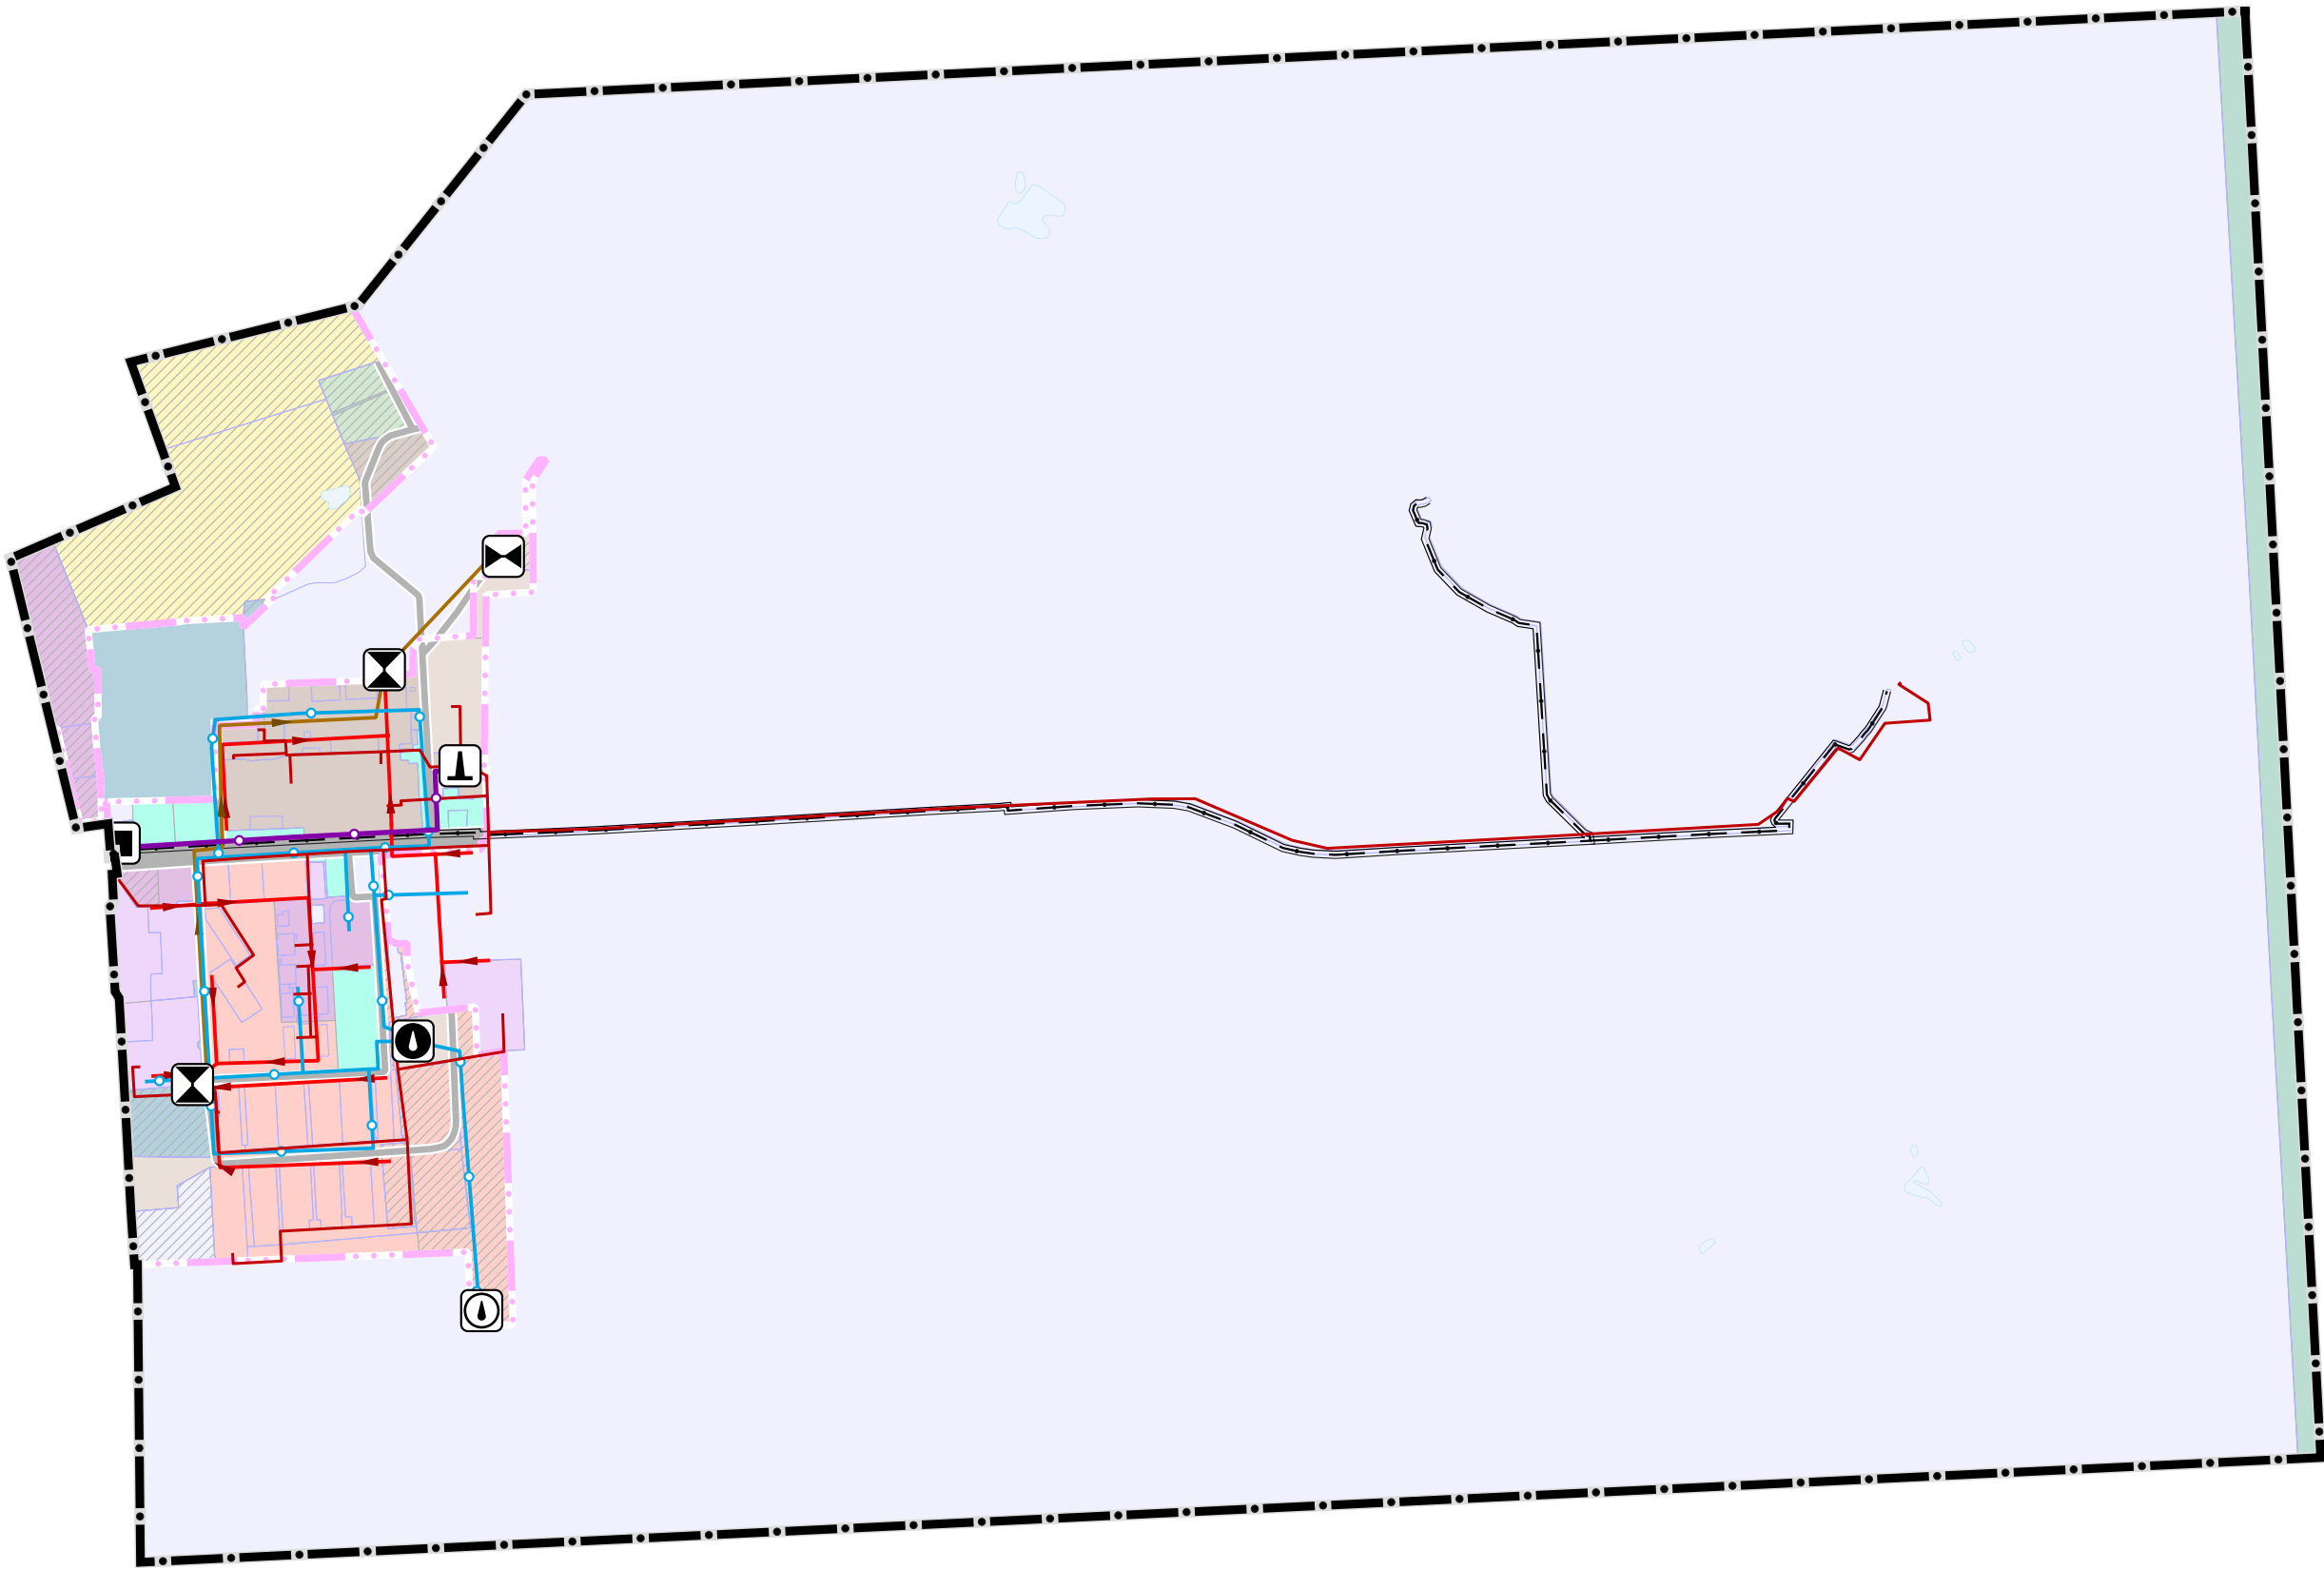

УСЛОВНЫЕ ОБОЗНАЧЕНИЯ

Границы

- ЗАТО городской округ Молодёжный Московской области
- населенных пунктов (утверждаемые)
- земельных участков, поставленных на кадастровый учет

Функциональные зоны

- Застройки многоквартирными жилыми домами
- Застройки индивидуальными и блокированными жилыми домами
- Многофункциональная общественно-деловая
- Специализированной общественной застройки
- Производственная
- Коммунально-складская
- Транспортной инфраструктуры
- Озелененных территорий (лесопарки, парки, сады, скверы, бульвары, городские леса и другие)
- Лесов
- Озелененных территорий специального назначения
- Иная специального назначения
- Планируемые

Объекты федерального значения

- планируемые:*
- Линейно-кабельное сооружение связи

Объекты местного значения

- существующие:*
- Газопровод распределительный высокого давления
 - Теплопровод распределительный (квартальный)
 - Водопровод
 - Канализация самотечная
 - Канализация напорная

Объекты трубопроводного транспорта и инженерной инфраструктуры

- Значение*
- местное значение (городского округа)
- Статус*
- существующий

Объекты добычи и транспортировки газа

- Пункт редуцирования газа (ПРГ)

Объекты теплоснабжения

- Источник тепловой энергии

Объекты водоснабжения

- Водозабор
- Артезианская скважина

Объекты водоотведения

- Очистные сооружения (КОС)
- Канализационная насосная станция (КНС)

Должность	ФИО	Подпись	Дата	Государственное задание от 16.06.2023 № 834.3			
Главный архитектор	Богачев П.С.			Московская область, ЗАТО городской округ Молодёжный			
Руководитель мастерской	Макаров Н.В.						
Начальник отдела	Горюхины И.В.						
Инженер	Алибекова Е.З.			Проект внесения изменений в генеральный план ЗАТО городской округ Молодёжный Московской области	Стадия	Лист	Листов
						3	7
				Карта планируемого развития инженерных коммуникаций и сооружений в границах муниципального образования в части объектов федерального и регионального значения	НИИПИ градостроительства		
Проектировщик	Макаров Н.В.				ГАУ МО «НИИПИ градостроительства»		
				Масштаб 1:10000			