


ПРОЕКТ ВНЕСЕНИЯ ИЗМЕНЕНИЙ В ГЕНЕРАЛЬНЫЙ ПЛАН ЗАТО ГОРОДСКОЙ ОКРУГ МОЛОДЁЖНЫЙ МОСКОВСКОЙ ОБЛАСТИ

КАРТА ГРАНИЦ ЗОН НЕГАТИВНОГО ВОЗДЕЙСТВИЯ СУЩЕСТВУЮЩИХ И ПЛАНИРУЕМЫХ ОБЪЕКТОВ КАПИТАЛЬНОГО СТРОИТЕЛЬСТВА

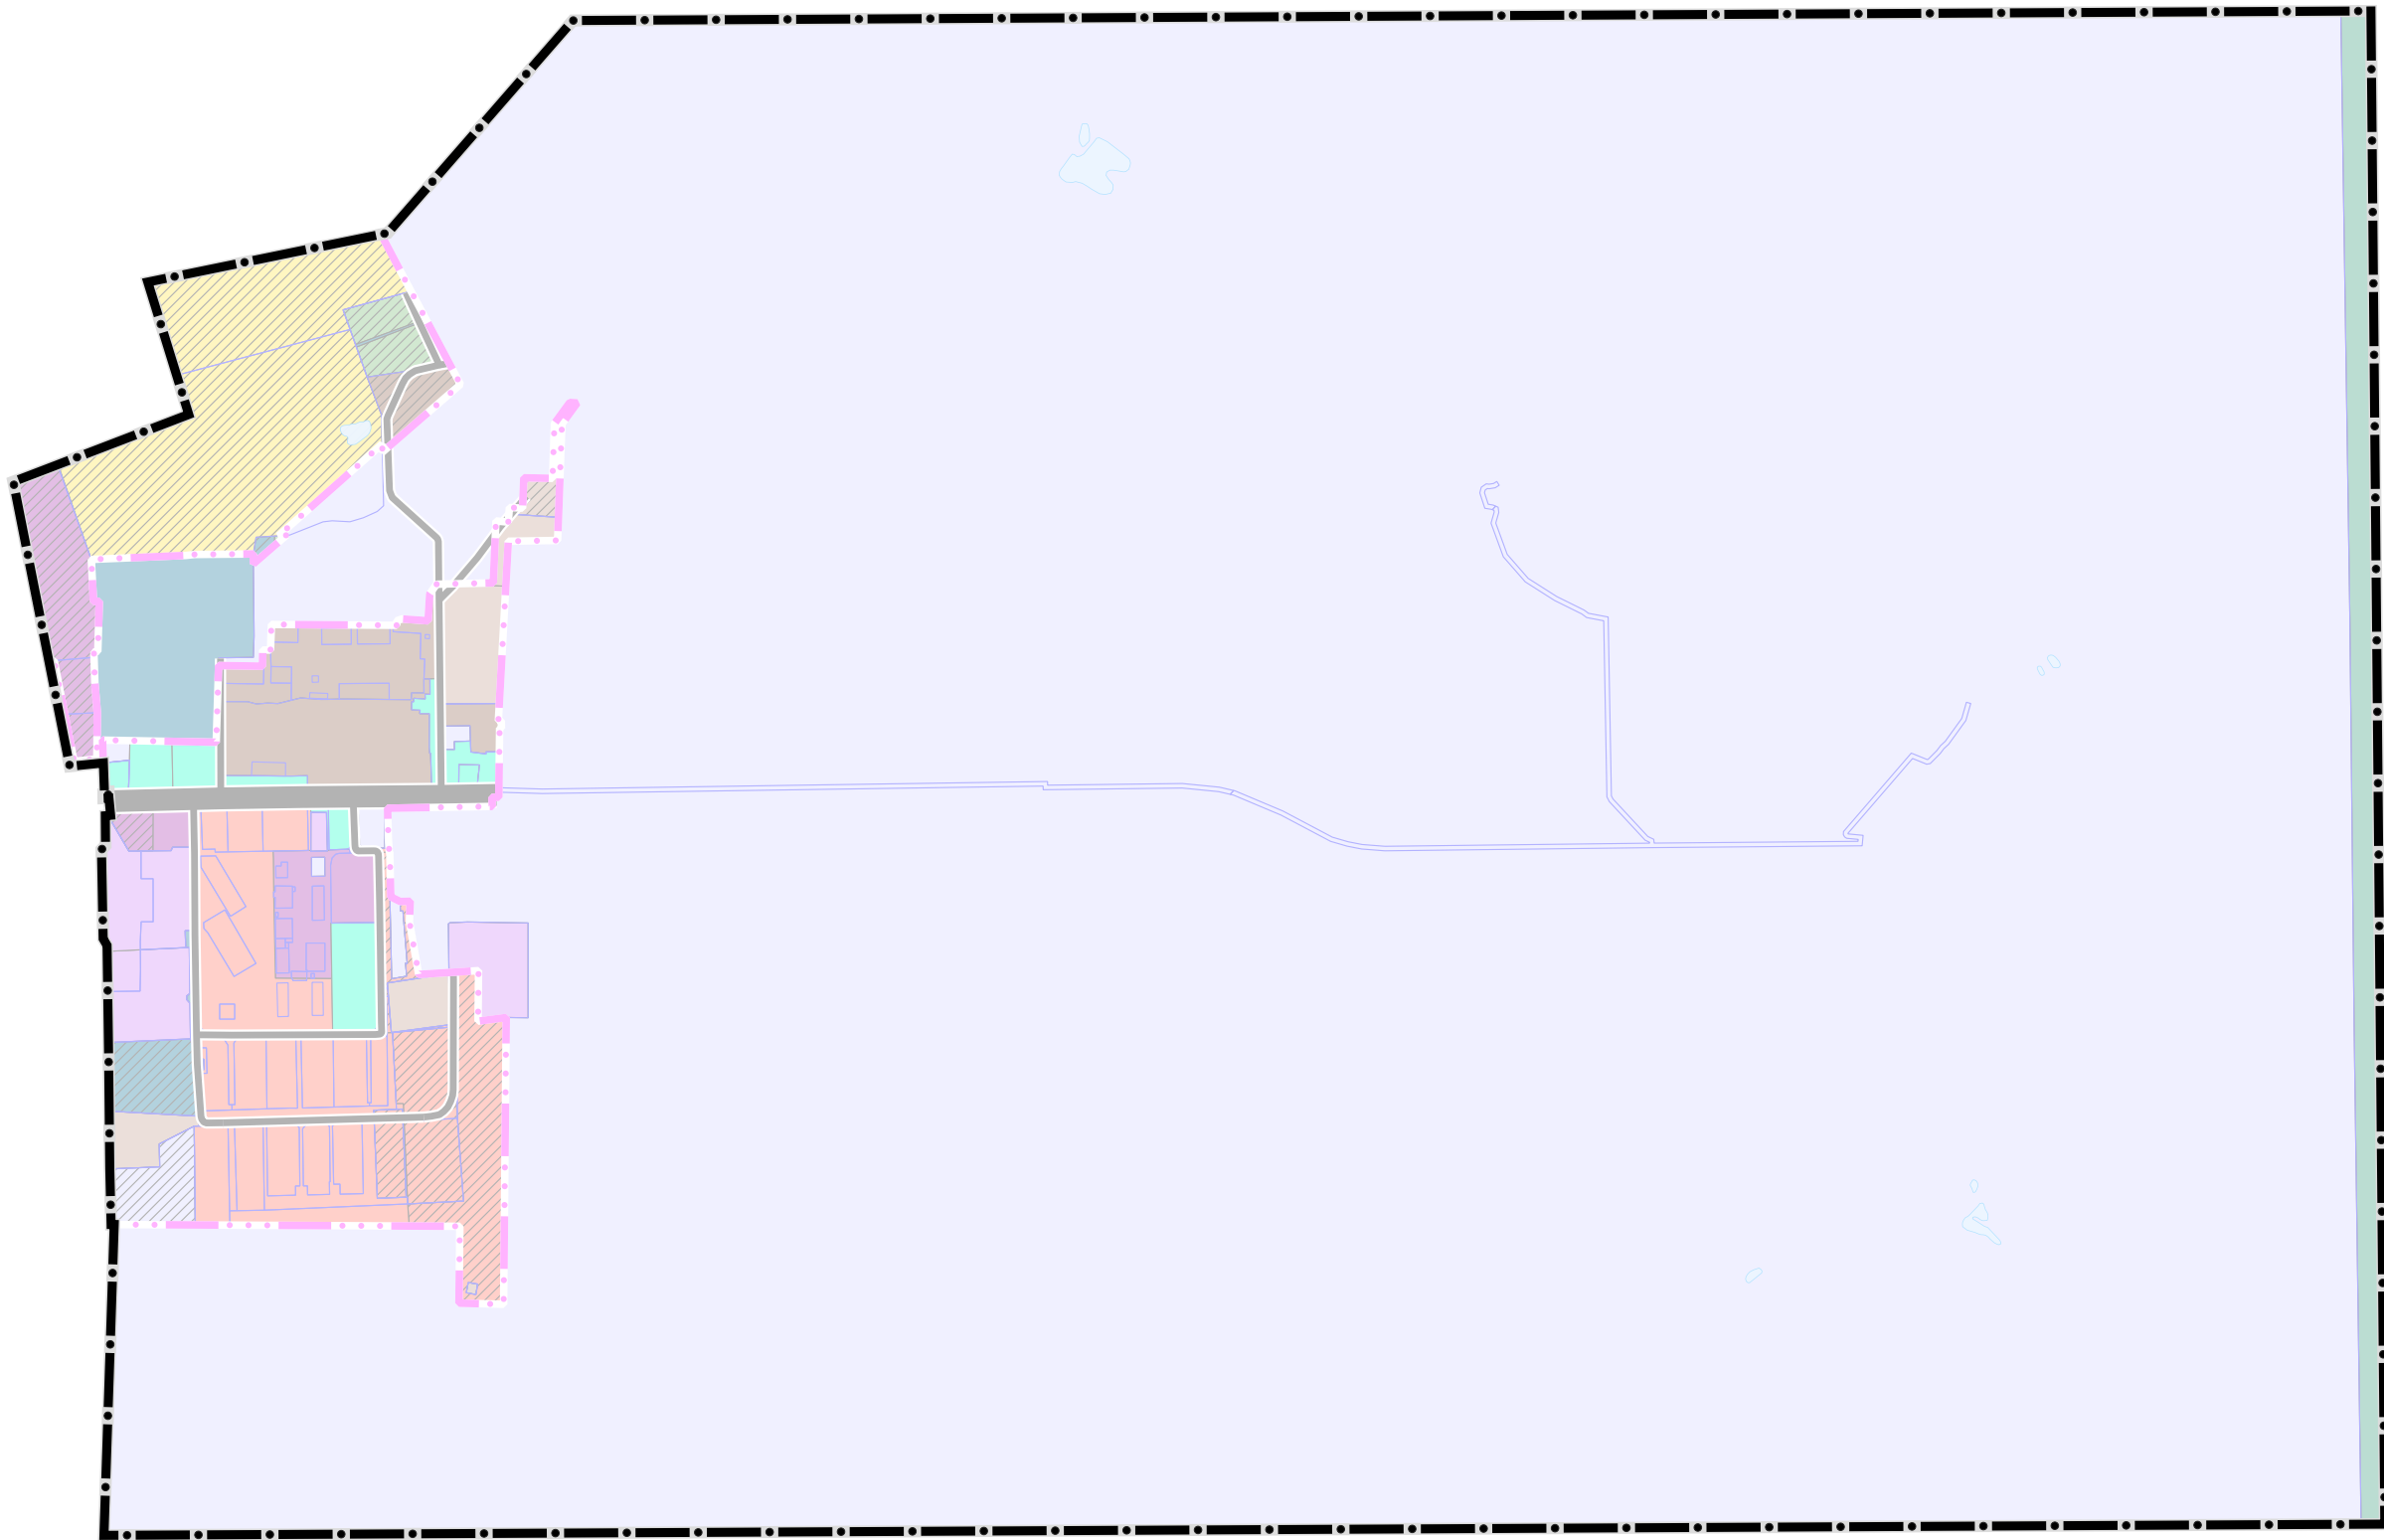

УСЛОВНЫЕ ОБОЗНАЧЕНИЯ

Границы

ЗATO городской округ Молодёжный Московской области

населенных пунктов (утверждаемые)

земельных участков, поставленных на кадастровый учет

Улично-дорожная сеть городского населенного пункта

Магистральная улица общегородского значения регулируемого движения (существующая)

Улицы и дороги местного значения (существующие)

Функциональные зоны

Застройки многоквартирными жилыми домами

Застройки индивидуальными и блокированными жилыми домами

Многофункциональная общественно-деловая

Специализированной общественной застройки

Производственная

Коммунально-складская

Транспортной инфраструктуры

Озелененных территорий (лесопарки, парки, сады, скверы, бульвары, городские леса и другие)

Лесов

Озелененных территорий специального назначения

Иная специального назначения

Планируемые

Санитарно-защитные зоны предприятий, сооружений и иных объектов **ОТСУТСТВУЮТ**

Должность	ФИО	Подпись	Дата	Государственное задание от 16.06.2023 № 834.3		
Главный архитектор	Богачев П.С.			Московская область, ЗАТО городской округ Молодёжный		
Руководитель мастерской	Макаров Н.В.					
Начальник отдела	Гордеевич И.В.					
Инженер	Алибекова Е.З.					
				Проект внесения изменений в генеральный план ЗАТО городской округ Молодёжный Московской области	Стадия	Лист
					1	2
				Карта границ зон негативного воздействия существующих и планируемых объектов капитального строительства	НИИПИ градостроительства	
Проектировщик	Макаров Н.В.				ГАУ МО «НИИПИ градостроительства»	
				Масштаб 1:10000		