



ПРОЕКТ ВНЕСЕНИЯ ИЗМЕНЕНИЙ В ГЕНЕРАЛЬНЫЙ ПЛАН ЗАТО ГОРОДСКОЙ ОКРУГ МОЛОДЁЖНЫЙ МОСКОВСКОЙ ОБЛАСТИ

КАРТА ГРАНИЦ ТЕРРИТОРИЙ, ЗОН ОХРАНЫ И ЗАЩИТНЫХ ЗОН ОБЪЕКТОВ КУЛЬТУРНОГО НАСЛЕДИЯ

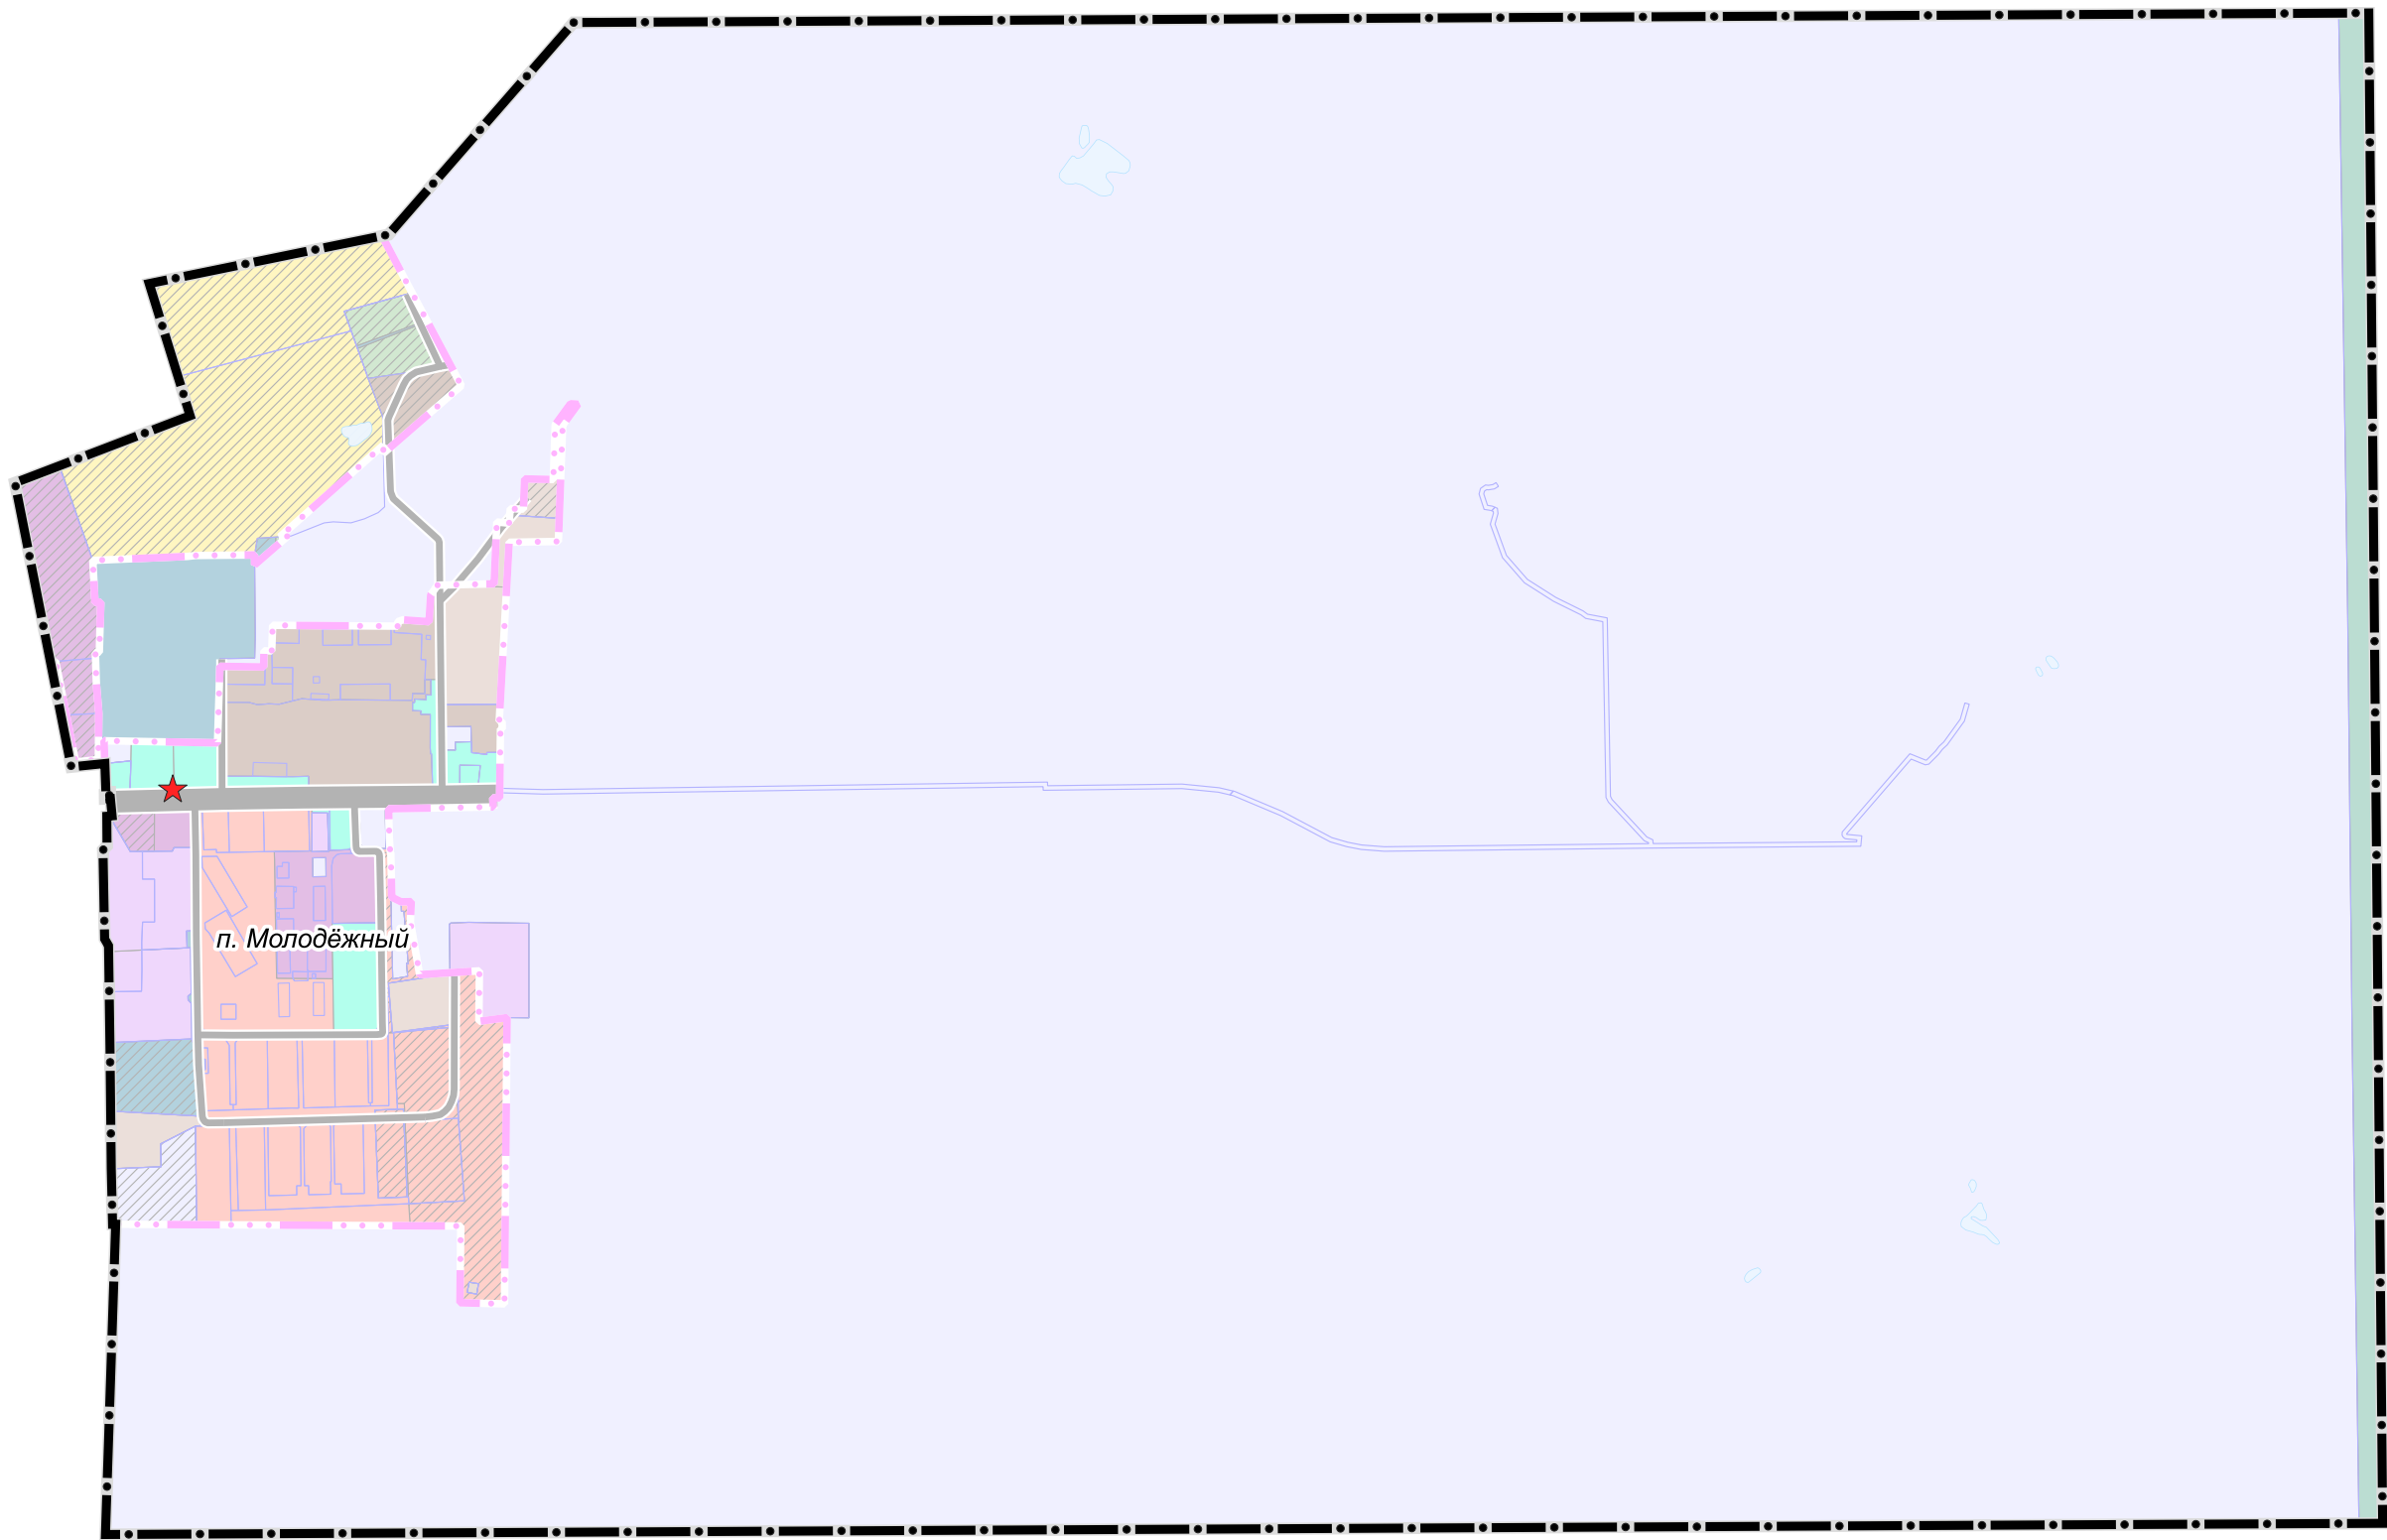

УСЛОВНЫЕ ОБОЗНАЧЕНИЯ

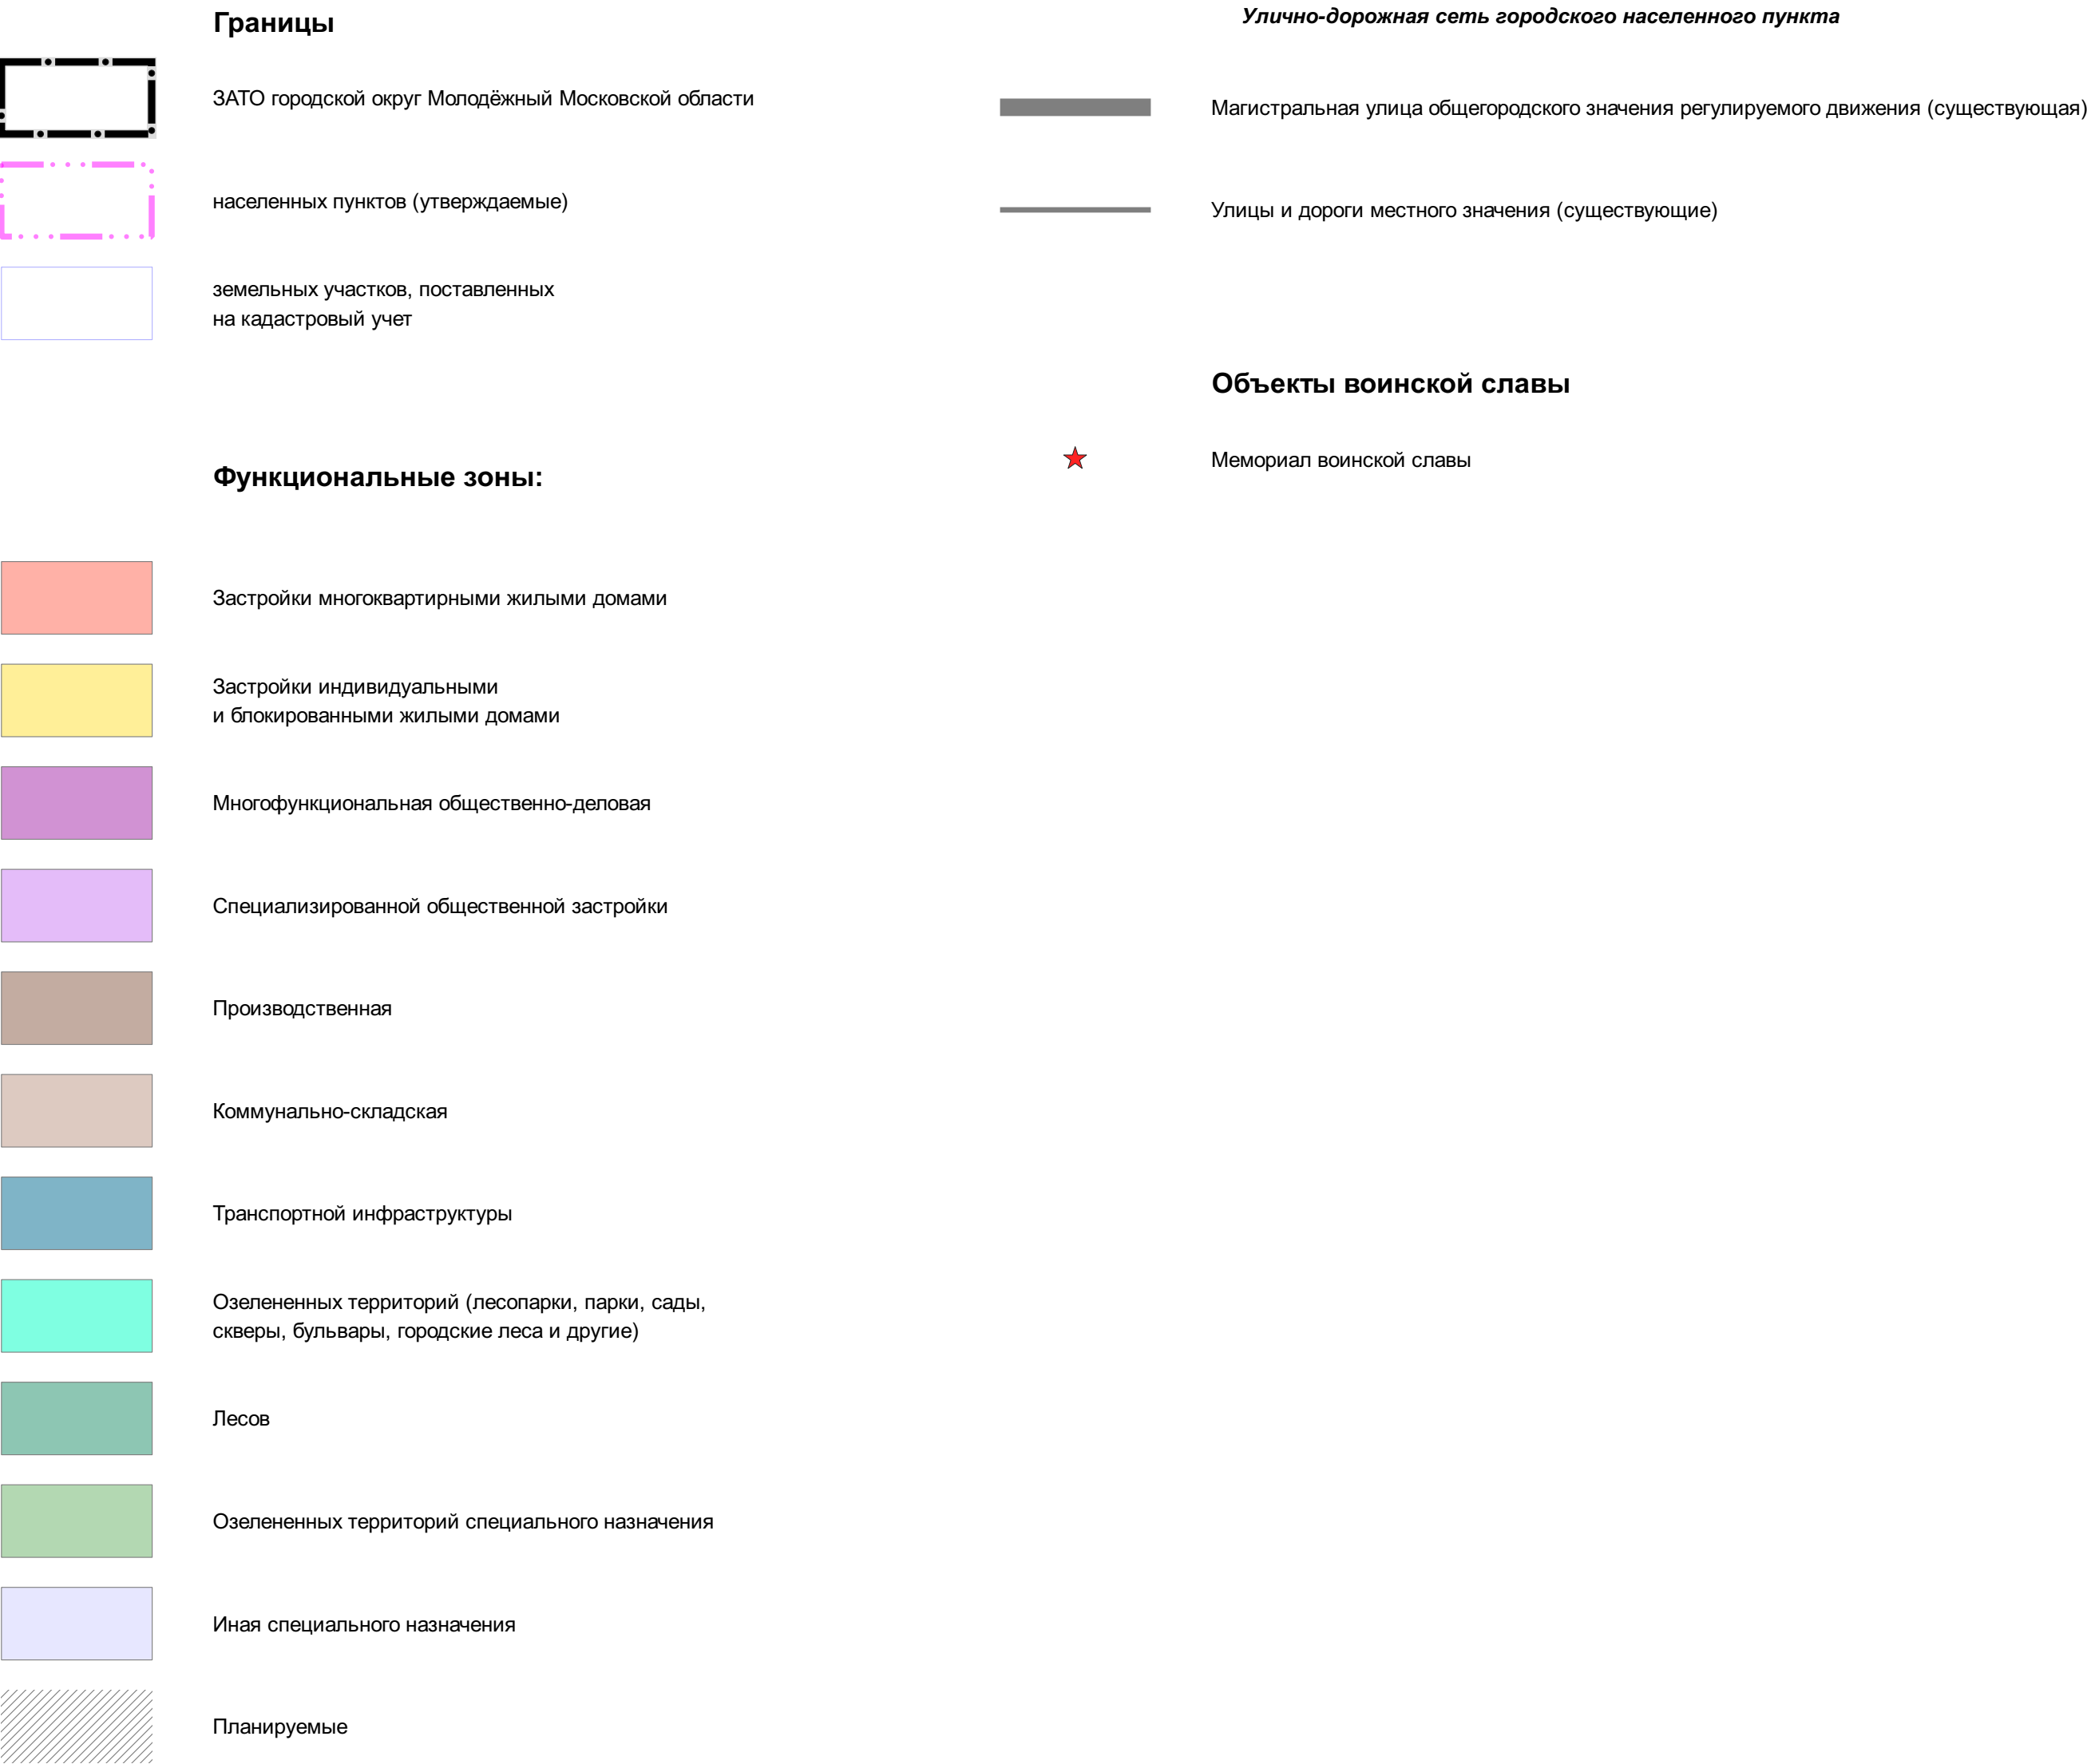

Объекты культурного наследия, зоны охраны и защитные зоны
объектов культурного наследия **ОТСУТСТВУЮТ**

Должность	ФИО	Подпись	Дата	Государственное задание от 16.06.2023 № 834.3		
Главный архитектор	Богачев П.С.			Московская область, ЗATO городской округ Молодёжный		
Руководитель мастерской	Масаров Н.В.					
Начальник отдела	Горюхины И.В.					
Инженер	Алибекова Е.З.					
				Проект внесения изменений в генеральный план ЗATO городской округ Молодёжный Московской области	Стадия	Лист
					1	1
				Карта границ территорий, зон охраны и защитных зон объектов культурного наследия	НИИПИ градостроительства	
Проектировщик	Масаров Н.В.				ГАУ МО «НИИПИ градостроительства»	