


ВНЕСЕНИЕ ИЗМЕНЕНИЙ В ГЕНЕРАЛЬНЫЙ ПЛАН ЗАТО ГОРОДСКОЙ ОКРУГ МОЛОДЁЖНЫЙ МОСКОВСКОЙ ОБЛАСТИ

КАРТА НЕСОГЛАСОВАННЫХ ВОПРОСОВ В ЧАСТИ ПЕРЕСЕЧЕНИЯ ЗЕМЕЛЬНЫХ УЧАСТКОВ С ЗЕМЛЯМИ ЛЕСНОГО ФОНДА

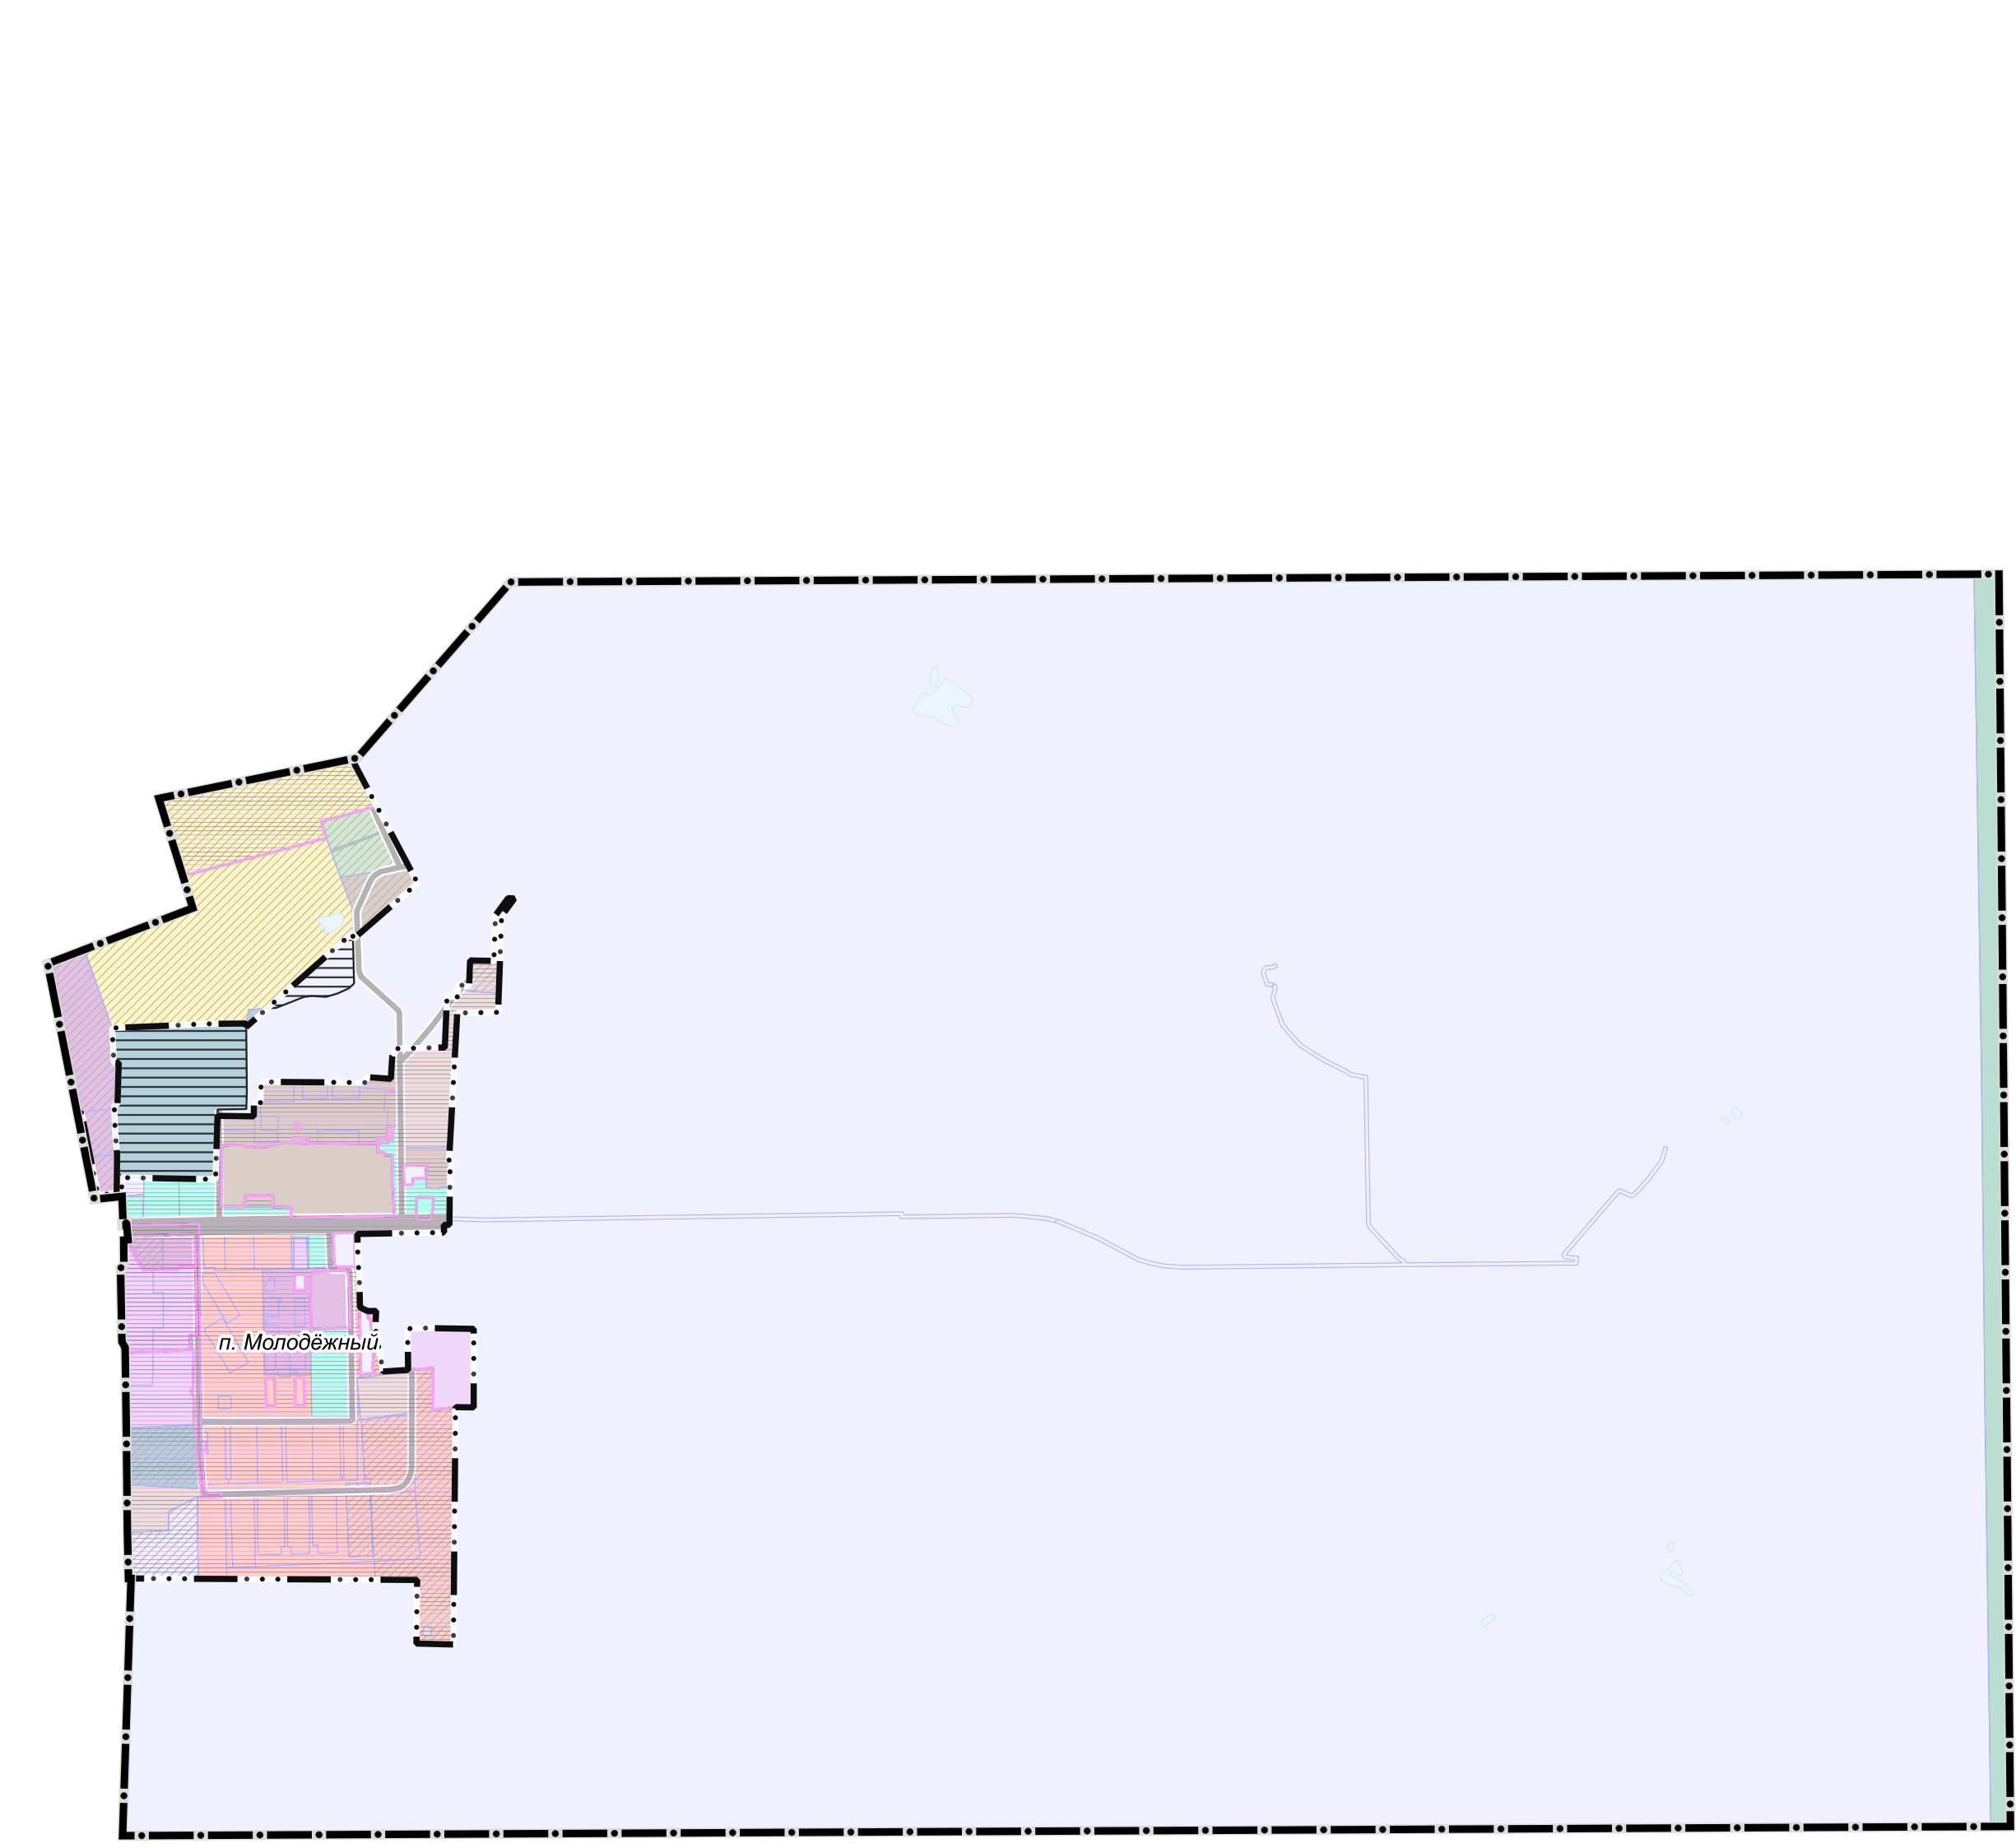

УСЛОВНЫЕ ОБОЗНАЧЕНИЯ

- Границы

ЗАТО городской округ Молодёжный Московской области

населенных пунктов (утвержденные)

земельных участков, поставленных на кадастровый учет

земельные участки, подлежащие отображению в границах населенных пунктов при реализации мероприятий

земельных участков, в отношении которых утверждены Акты об изменении документированной информации государственного лесного реестра
- Поверхностные водные объекты*

Земли, покрытые поверхностными водами

* Отображены в информационных целях, не являются предметом утверждения генерального плана.
- Функциональные зоны:

Зона застройки многоквартирными жилыми домами

Зона застройки индивидуальными и блокированными жилыми домами

Многофункциональная общественно-деловая зона

Зона специализированной общественной застройки

Производственная зона

Коммунально-складская зона

Зона транспортной инфраструктуры

Зона озелененных территорий (лесопарки, парки, сады, скверы, бульвары, городские леса и другие)

Зона лесов

Зона озелененных территорий специального назначения

Иная зона специального назначения

Планируемые функциональные зоны
- | | | | | | | |
|-------------------------|-----------------|---------|------|---|--------|--------|
| Должность | ФИО | Подпись | Дата | Государственное задание от 16.06.2023 № 834.3 | | |
| Главный архитектор | Богачев П.С. | | | Московская область, ЗАТО городской округ Молодёжный | | |
| Руководитель мастерской | Макаров Н.В. | | | | | |
| Начальник отдела | Горюхины И.В. | | | | | |
| Вед. архитектор | Ананишвили Е.З. | | | | | |
| | | | | Внесение изменений в генеральный план ЗАТО городской округ Молодёжный Московской области | Стадия | Лист |
| | | | | | | Листов |
| | | | | | 1 | 1 |
| | | | | НИИПИ градостроительства | | |
| | | | | ГАУ МО «НИИПИ градостроительства» | | |
| Проектировщик | Макаров Н.В. | | | Карта несогласованных вопросов в части пересечения земельных участков с землями лесного фонда | | |
| | | | | Масштаб 1:10000 | | |