


ВНЕСЕНИЕ ИЗМЕНЕНИЙ В ГЕНЕРАЛЬНЫЙ ПЛАН ЗАТО ГОРОДСКОЙ ОКРУГ МОЛОДЁЖНЫЙ МОСКОВСКОЙ ОБЛАСТИ

КАРТА ГРАНИЦ НАСЕЛЁННЫХ ПУНКТОВ, ВХОДЯЩИХ В СОСТАВ МУНИЦИПАЛЬНОГО ОБРАЗОВАНИЯ

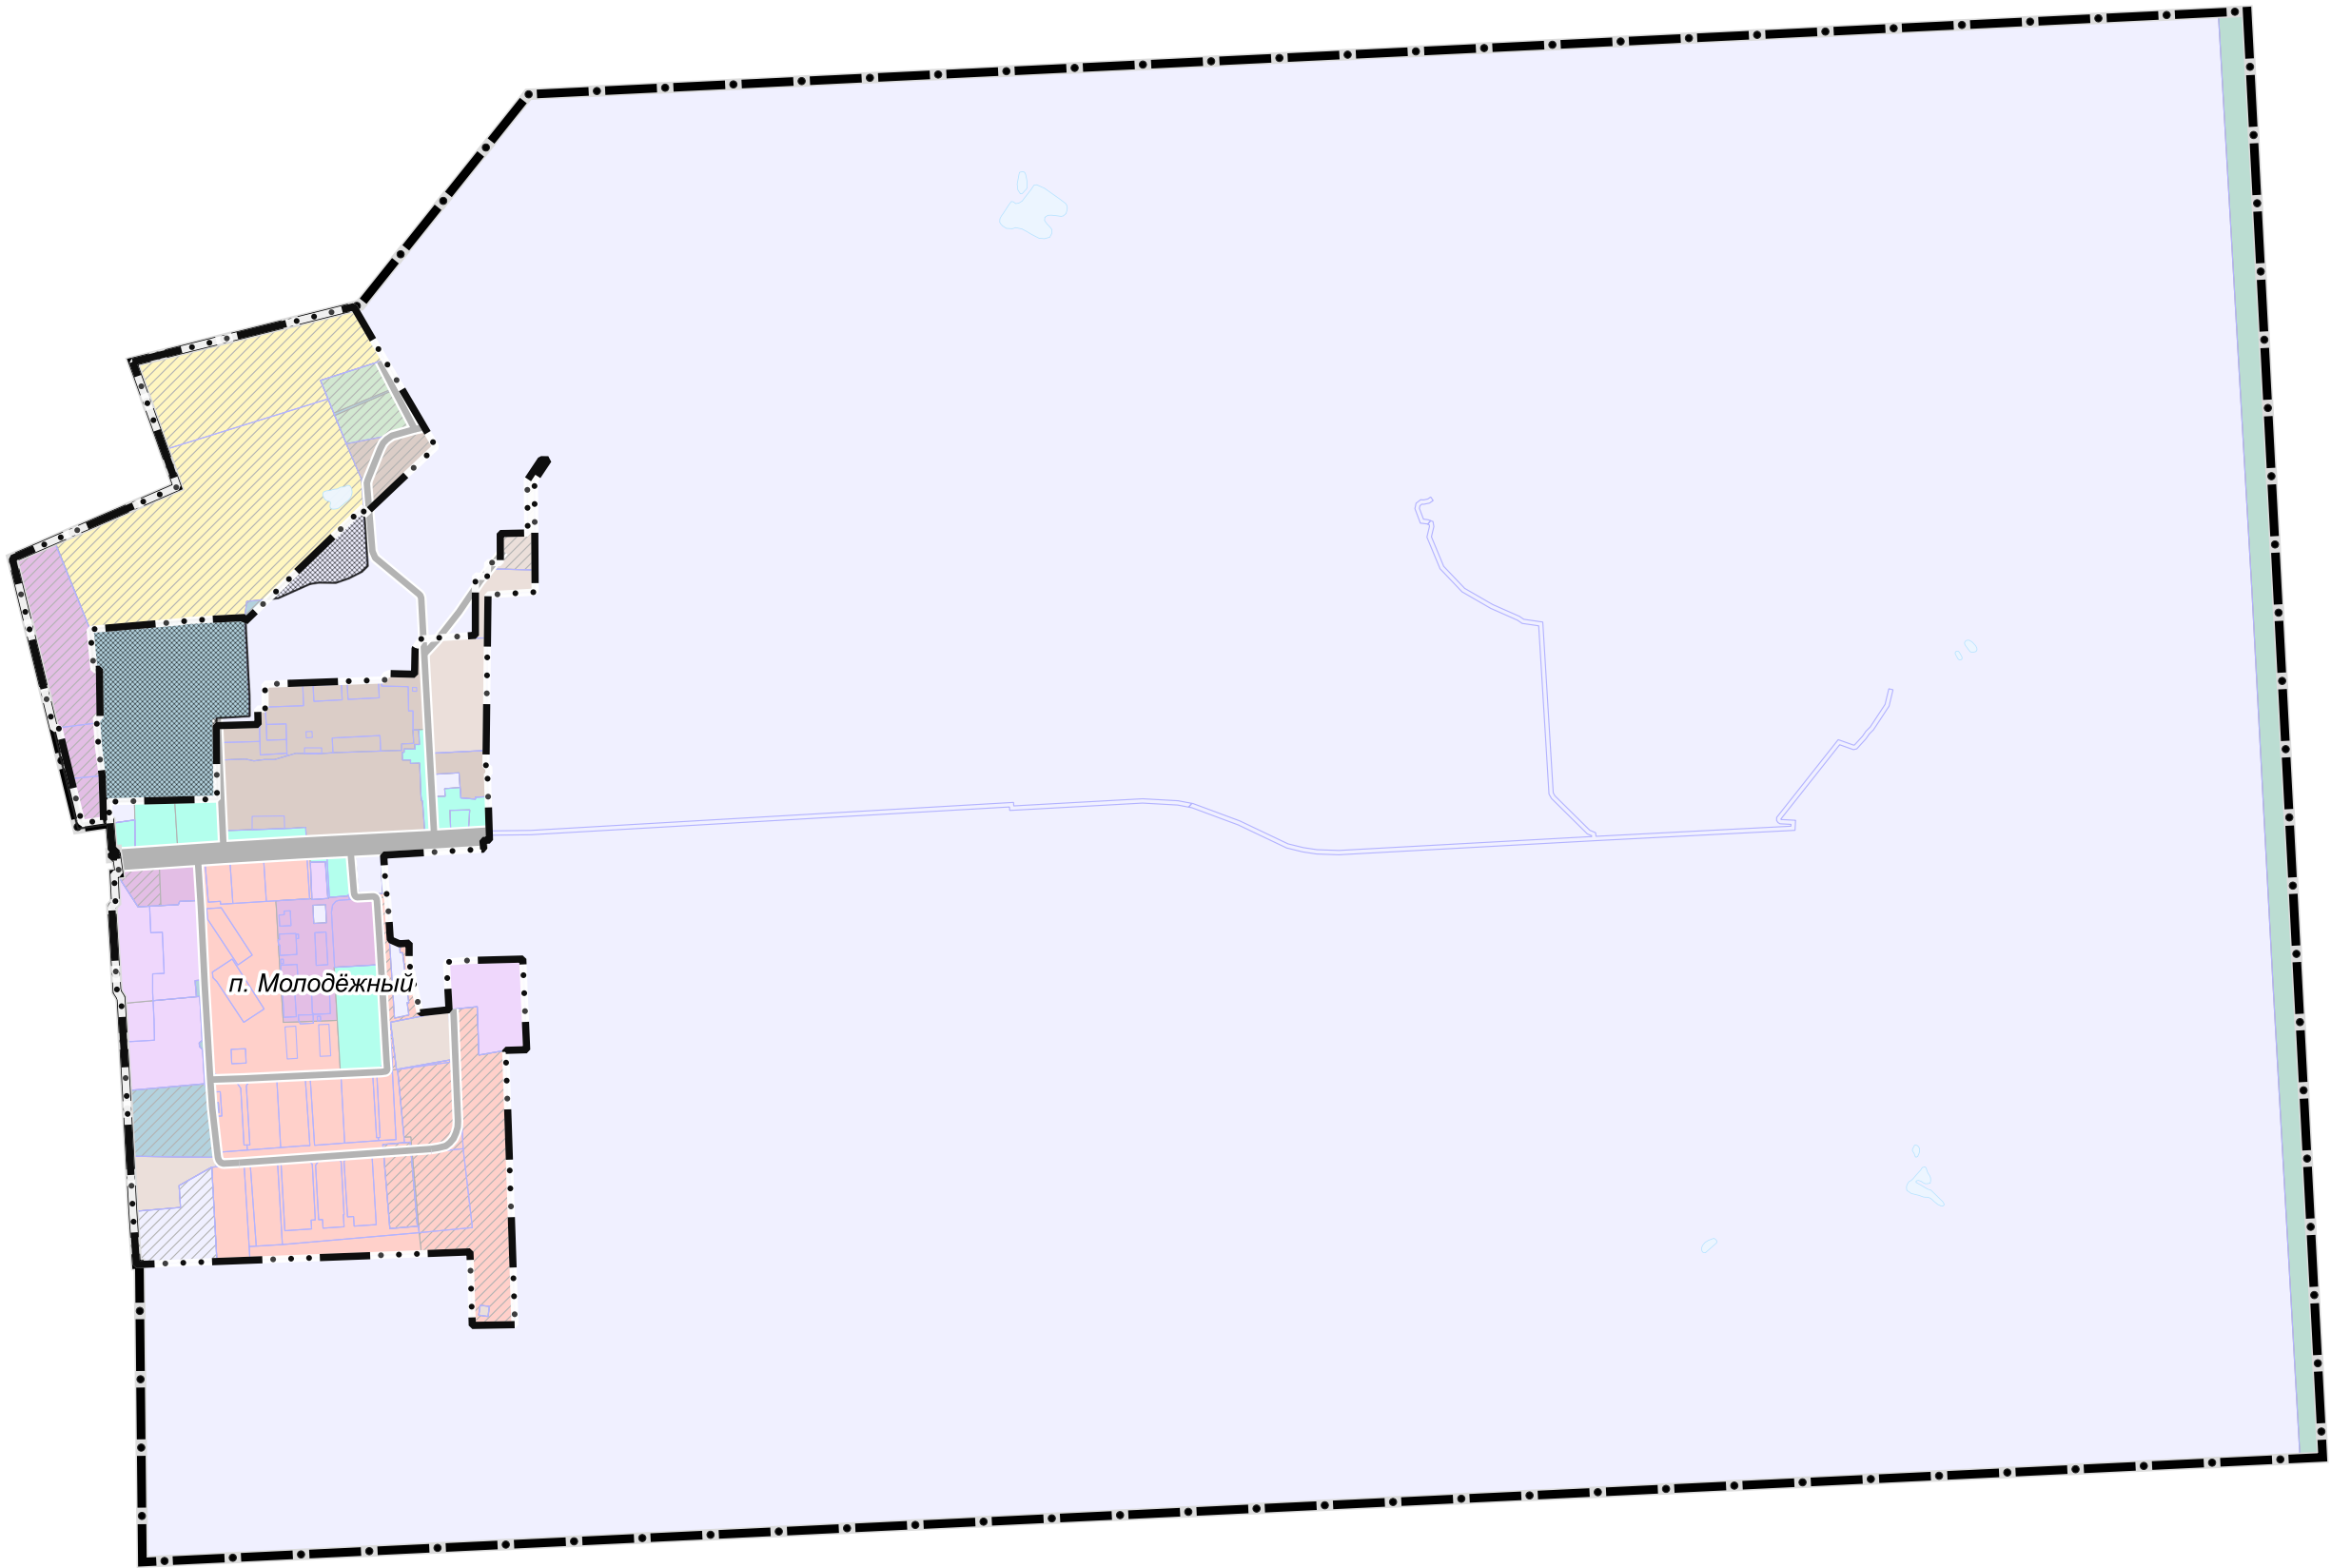

УСЛОВНЫЕ ОБОЗНАЧЕНИЯ

Границы

-
- ЗАТО городской округ Молодёжный Московской области
-
- населенных пунктов (утвержденные)
-
- земельных участков, поставленных на кадастровый учет
-
- Земельные участки, отображенные на карте несогласованных вопросов

Поверхностные водные объекты*

-
- Земли, покрытые поверхностными водами

* Отображены в информационных целях, не являются предметом утверждения генерального плана.

Функциональные зоны

-
- Застройки многоквартирными жилыми домами
-
- Застройки индивидуальными и блокированными жилыми домами
-
- Многофункциональная общественно-деловая
-
- Специализированной общественной застройки
-
- Производственная
-
- Коммунально-складская
-
- Транспортной инфраструктуры
-
- Озелененных территорий (лесопарки, парки, сады, скверы, бульвары, городские леса и другие)
-
- Лесов
-
- Озелененных территорий специального назначения
-
- Иная специального назначения
-
- Планируемые

Должность	ФИО	Подпись	Дата	Государственное задание от 16.06.2023 № 834.3		
Главный архитектор	Богачев П.С.			Московская область, ЗАТО городской округ Молодёжный		
Руководитель мастерской	Масаров Н.В.					
Начальник отдела	Горюхины И.В.					
Вед. архитектор	Алибекова Е.З.			Внесение изменений в генеральный план ЗАТО городской округ Молодёжный Московской области	Стадия	Лист
					1	2
				Карта границ населённых пунктов, входящих в состав муниципального образования Масштаб 1:10000	НИИПИ градостроительства ГАУ МО «НИИПИ градостроительства»	
Проектировщик	Масаров Н.В.					