


КАРТА ЗОН С ОСОБЫМИ УСЛОВИЯМИ ИСПОЛЬЗОВАНИЯ ТЕРРИТОРИИ В ГРАНИЦАХ МУНИЦИПАЛЬНОГО ОБРАЗОВАНИЯ

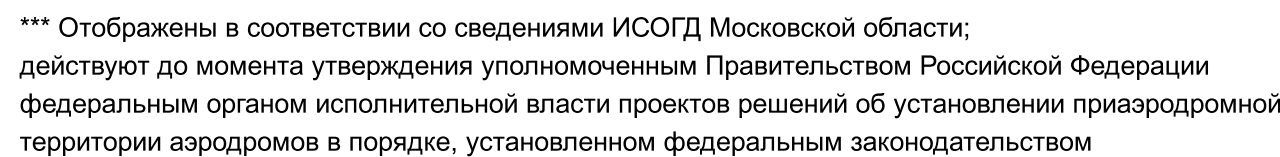

Должность	ФИО	Подпись	Дата	Государственное задание от 16.06.2023 № 834.3								
Главный градостроитель	Боронин П.С.			Московская область, ЗАТО городской округ Молодёжный Внесение изменений в генеральный план ЗАТО городского округа Молодёжный Московской области <table><tr><td>Стадия</td><td>Лист</td><td>Листов</td></tr><tr><td></td><td>4</td><td>8</td></tr></table> Карта зон с особыми условиями использования территории в границах муниципального образования Масштаб 1:10000 НИИПИ Градостроительства ГАУ МО «НИИПИ градостроительства»			Стадия	Лист	Листов		4	8
Стадия	Лист	Листов										
	4	8										
Руководитель мастерской	Михайлов Н.В.											
Начальник отдела	Гордеев И.В.											
Вед. архитектор	Алибекова Е.З.											
Проверил:	Михайлов Н.В.											