


ВНЕСЕНИЕ ИЗМЕНЕНИЙ В ГЕНЕРАЛЬНЫЙ ПЛАН ЗАТО ГОРОДСКОЙ ОКРУГ МОЛОДЁЖНЫЙ МОСКОВСКОЙ ОБЛАСТИ

КАРТА ГРАНИЦ ЗОН НЕГАТИВНОГО ВОЗДЕЙСТВИЯ СУЩЕСТВУЮЩИХ И ПЛАНИРУЕМЫХ ОБЪЕКТОВ КАПИТАЛЬНОГО СТРОИТЕЛЬСТВА

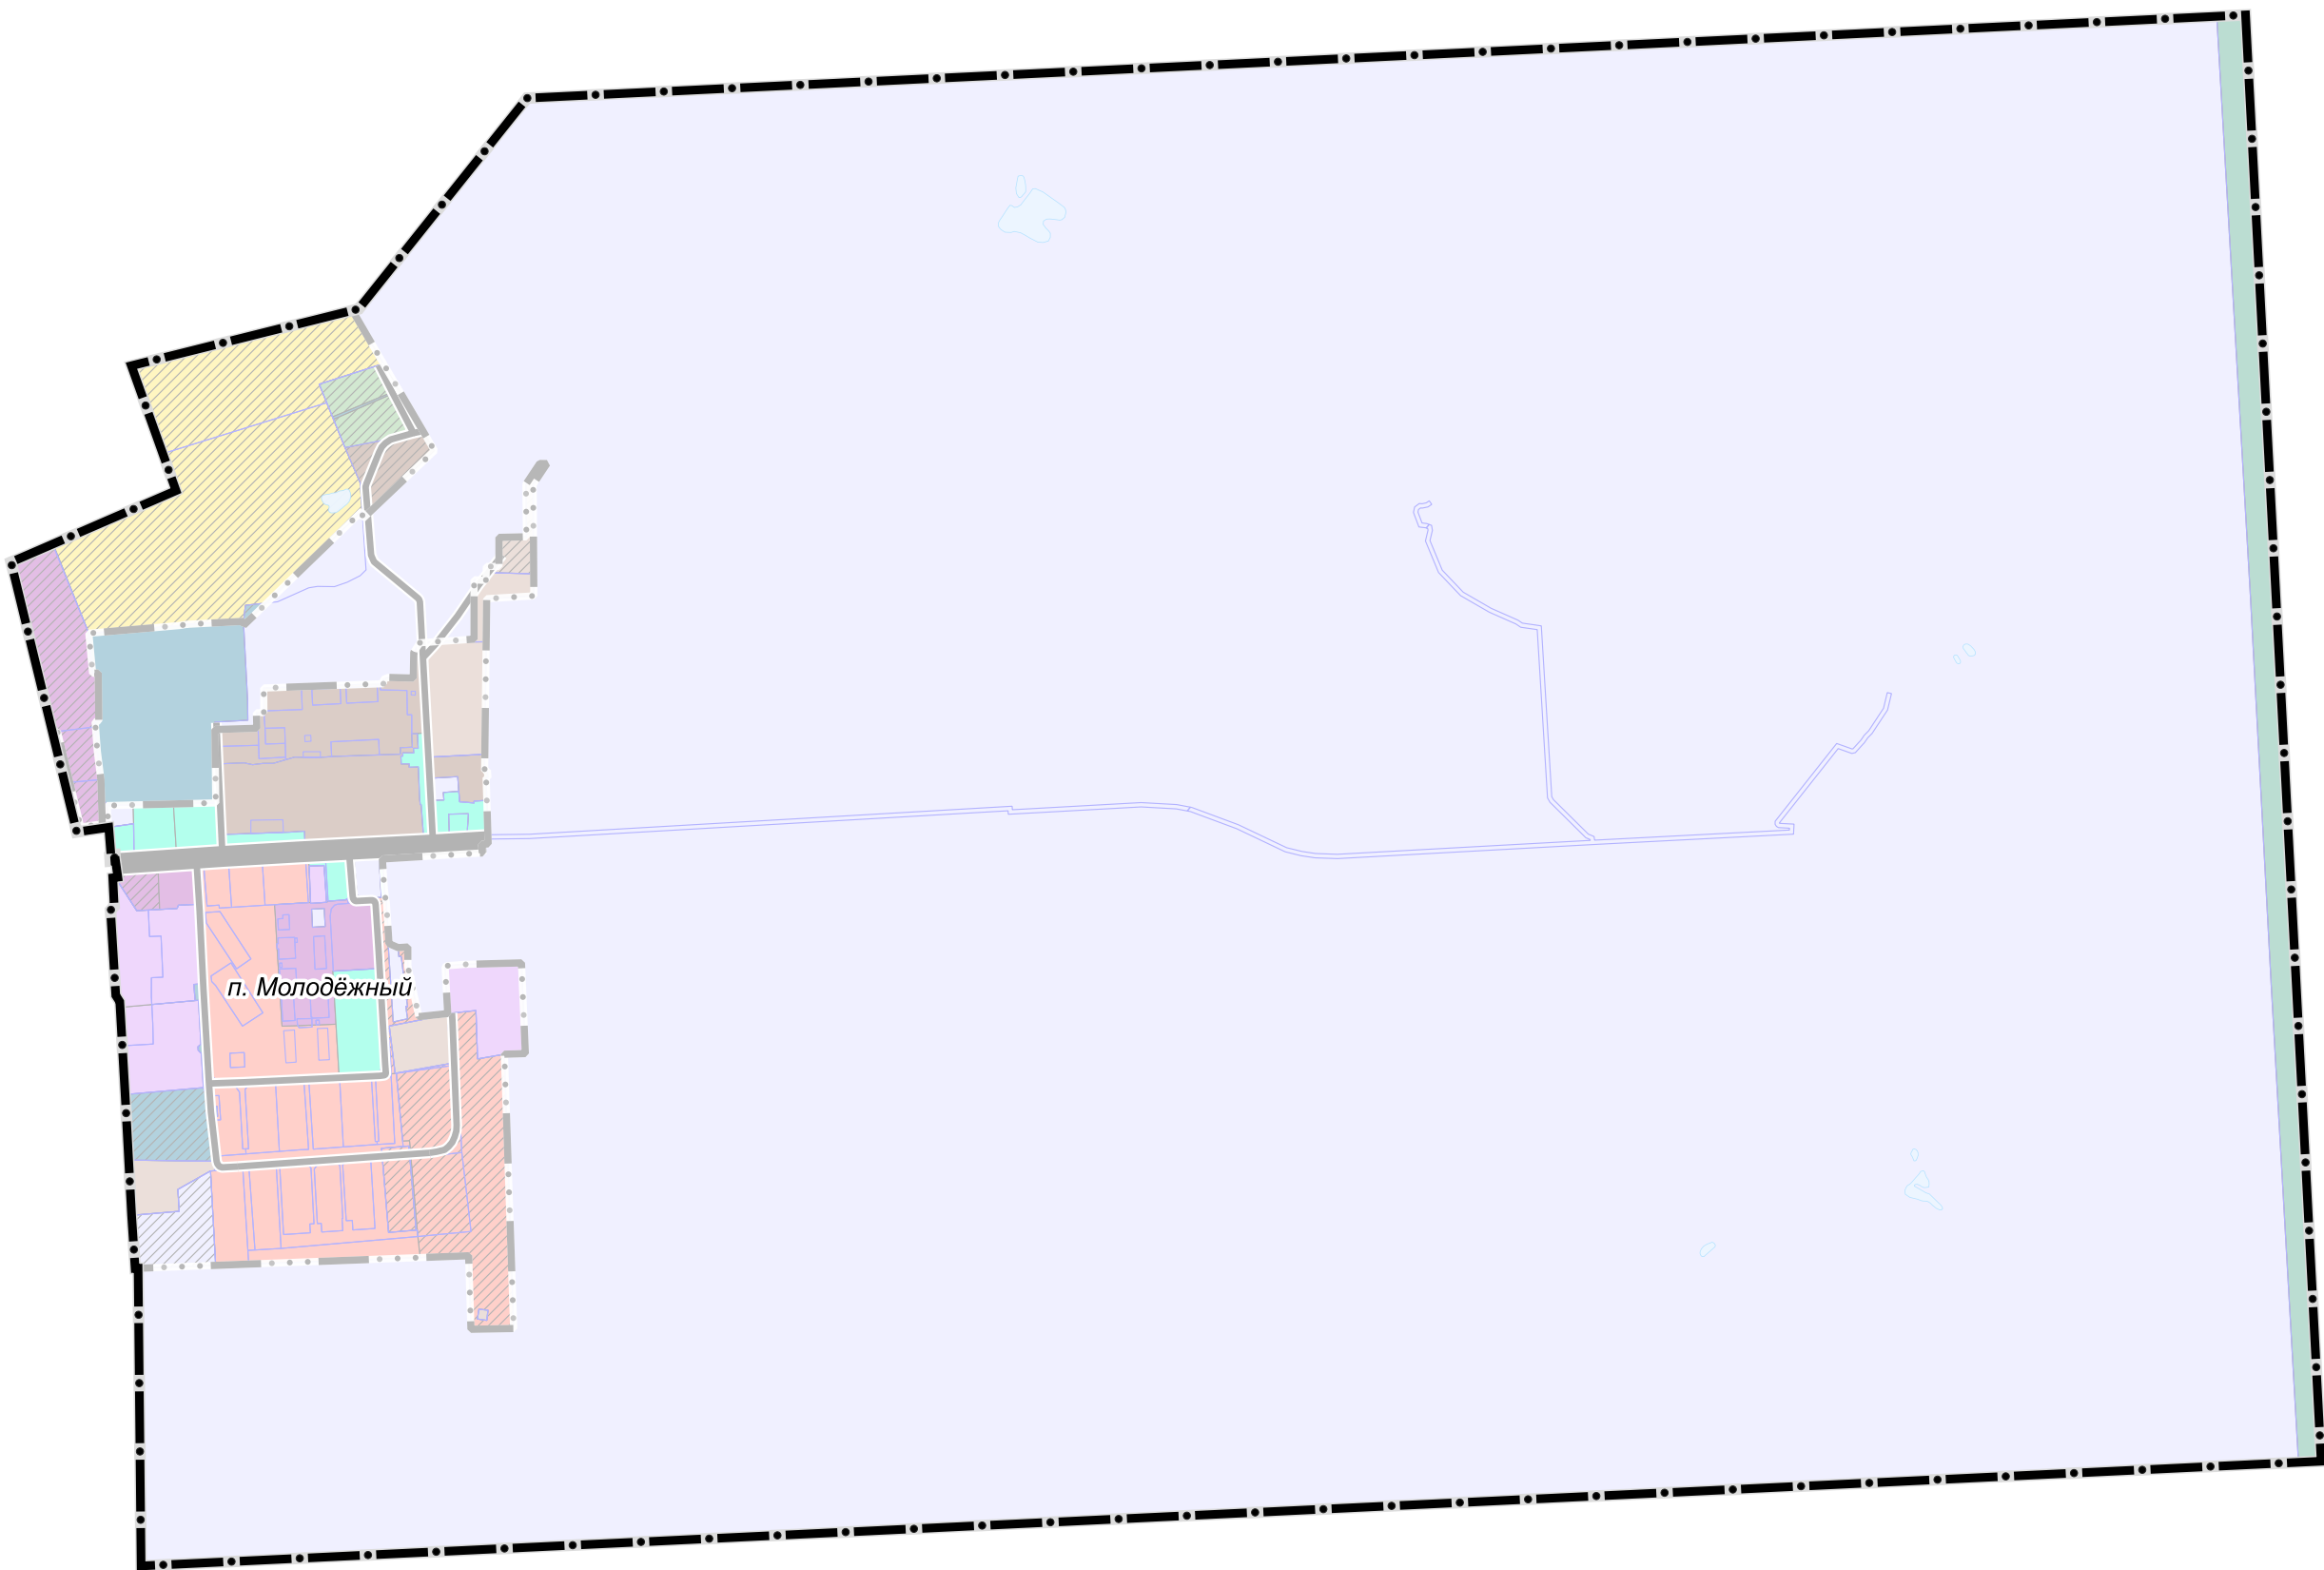

УСЛОВНЫЕ ОБОЗНАЧЕНИЯ

Границы

- ЗATO городской округ Молодёжный Московской области
- населенных пунктов (утвержденные)
- земельных участков, поставленных на кадастровый учет

Транспортная инфраструктура

- Улично-дорожная сеть городского населенного пункта*
- Магистральная улица общегородского значения регулируемого движения (существующая)
- Улицы и дороги местного значения (существующие)

Функциональные зоны

- Застройки многоквартирными жилыми домами
- Застройки индивидуальными и блокированными жилыми домами
- Многофункциональная общественно-деловая
- Специализированной общественной застройки
- Производственная
- Коммунально-складская
- Транспортной инфраструктуры
- Озелененных территорий (лесопарки, парки, сады, скверы, бульвары, городские леса и другие)
- Лесов
- Озелененных территорий специального назначения
- Иная специального назначения
- Планируемые

Поверхностные водные объекты*

- Земли, покрытые поверхностными водами

* Отображены в информационных целях, не являются предметом утверждения генерального плана.

Санитарно-защитные зоны предприятий, сооружений и иных объектов **ОТСУТСТВУЮТ**

Должность	ФИО	Подпись	Дата	Государственное задание от 16.06.2023 № 834.3			
Главный архитектор	Богачев П.С.			Московская область, ЗАТО городской округ Молодёжный			
Руководитель мастерской	Макаров Н.В.						
Начальник отдела	Гордеевич И.В.						
Вед. архитектор	Алибекова Е.З.			Внесение изменений в генеральный план ЗАТО городской округ Молодёжный Московской области	Стадия	Лист	Листов
						1	2
					НИИПИ градоостроительства		
Проектиров	Макаров Н.В.			Карта границ зон негативного воздействия существующих и планируемых объектов капитального строительства Масштаб 1:10000 ГАУ МО «НИИПИ градостроительства»			