


ВНЕСЕНИЕ ИЗМЕНЕНИЙ В ГЕНЕРАЛЬНЫЙ ПЛАН ЗАТО ГОРОДСКОЙ ОКРУГ МОЛОДЁЖНЫЙ МОСКОВСКОЙ ОБЛАСТИ

КАРТА СУЩЕСТВУЮЩЕГО ИСПОЛЬЗОВАНИЯ ТЕРРИТОРИИ В ГРАНИЦАХ МУНИЦИПАЛЬНОГО ОБРАЗОВАНИЯ

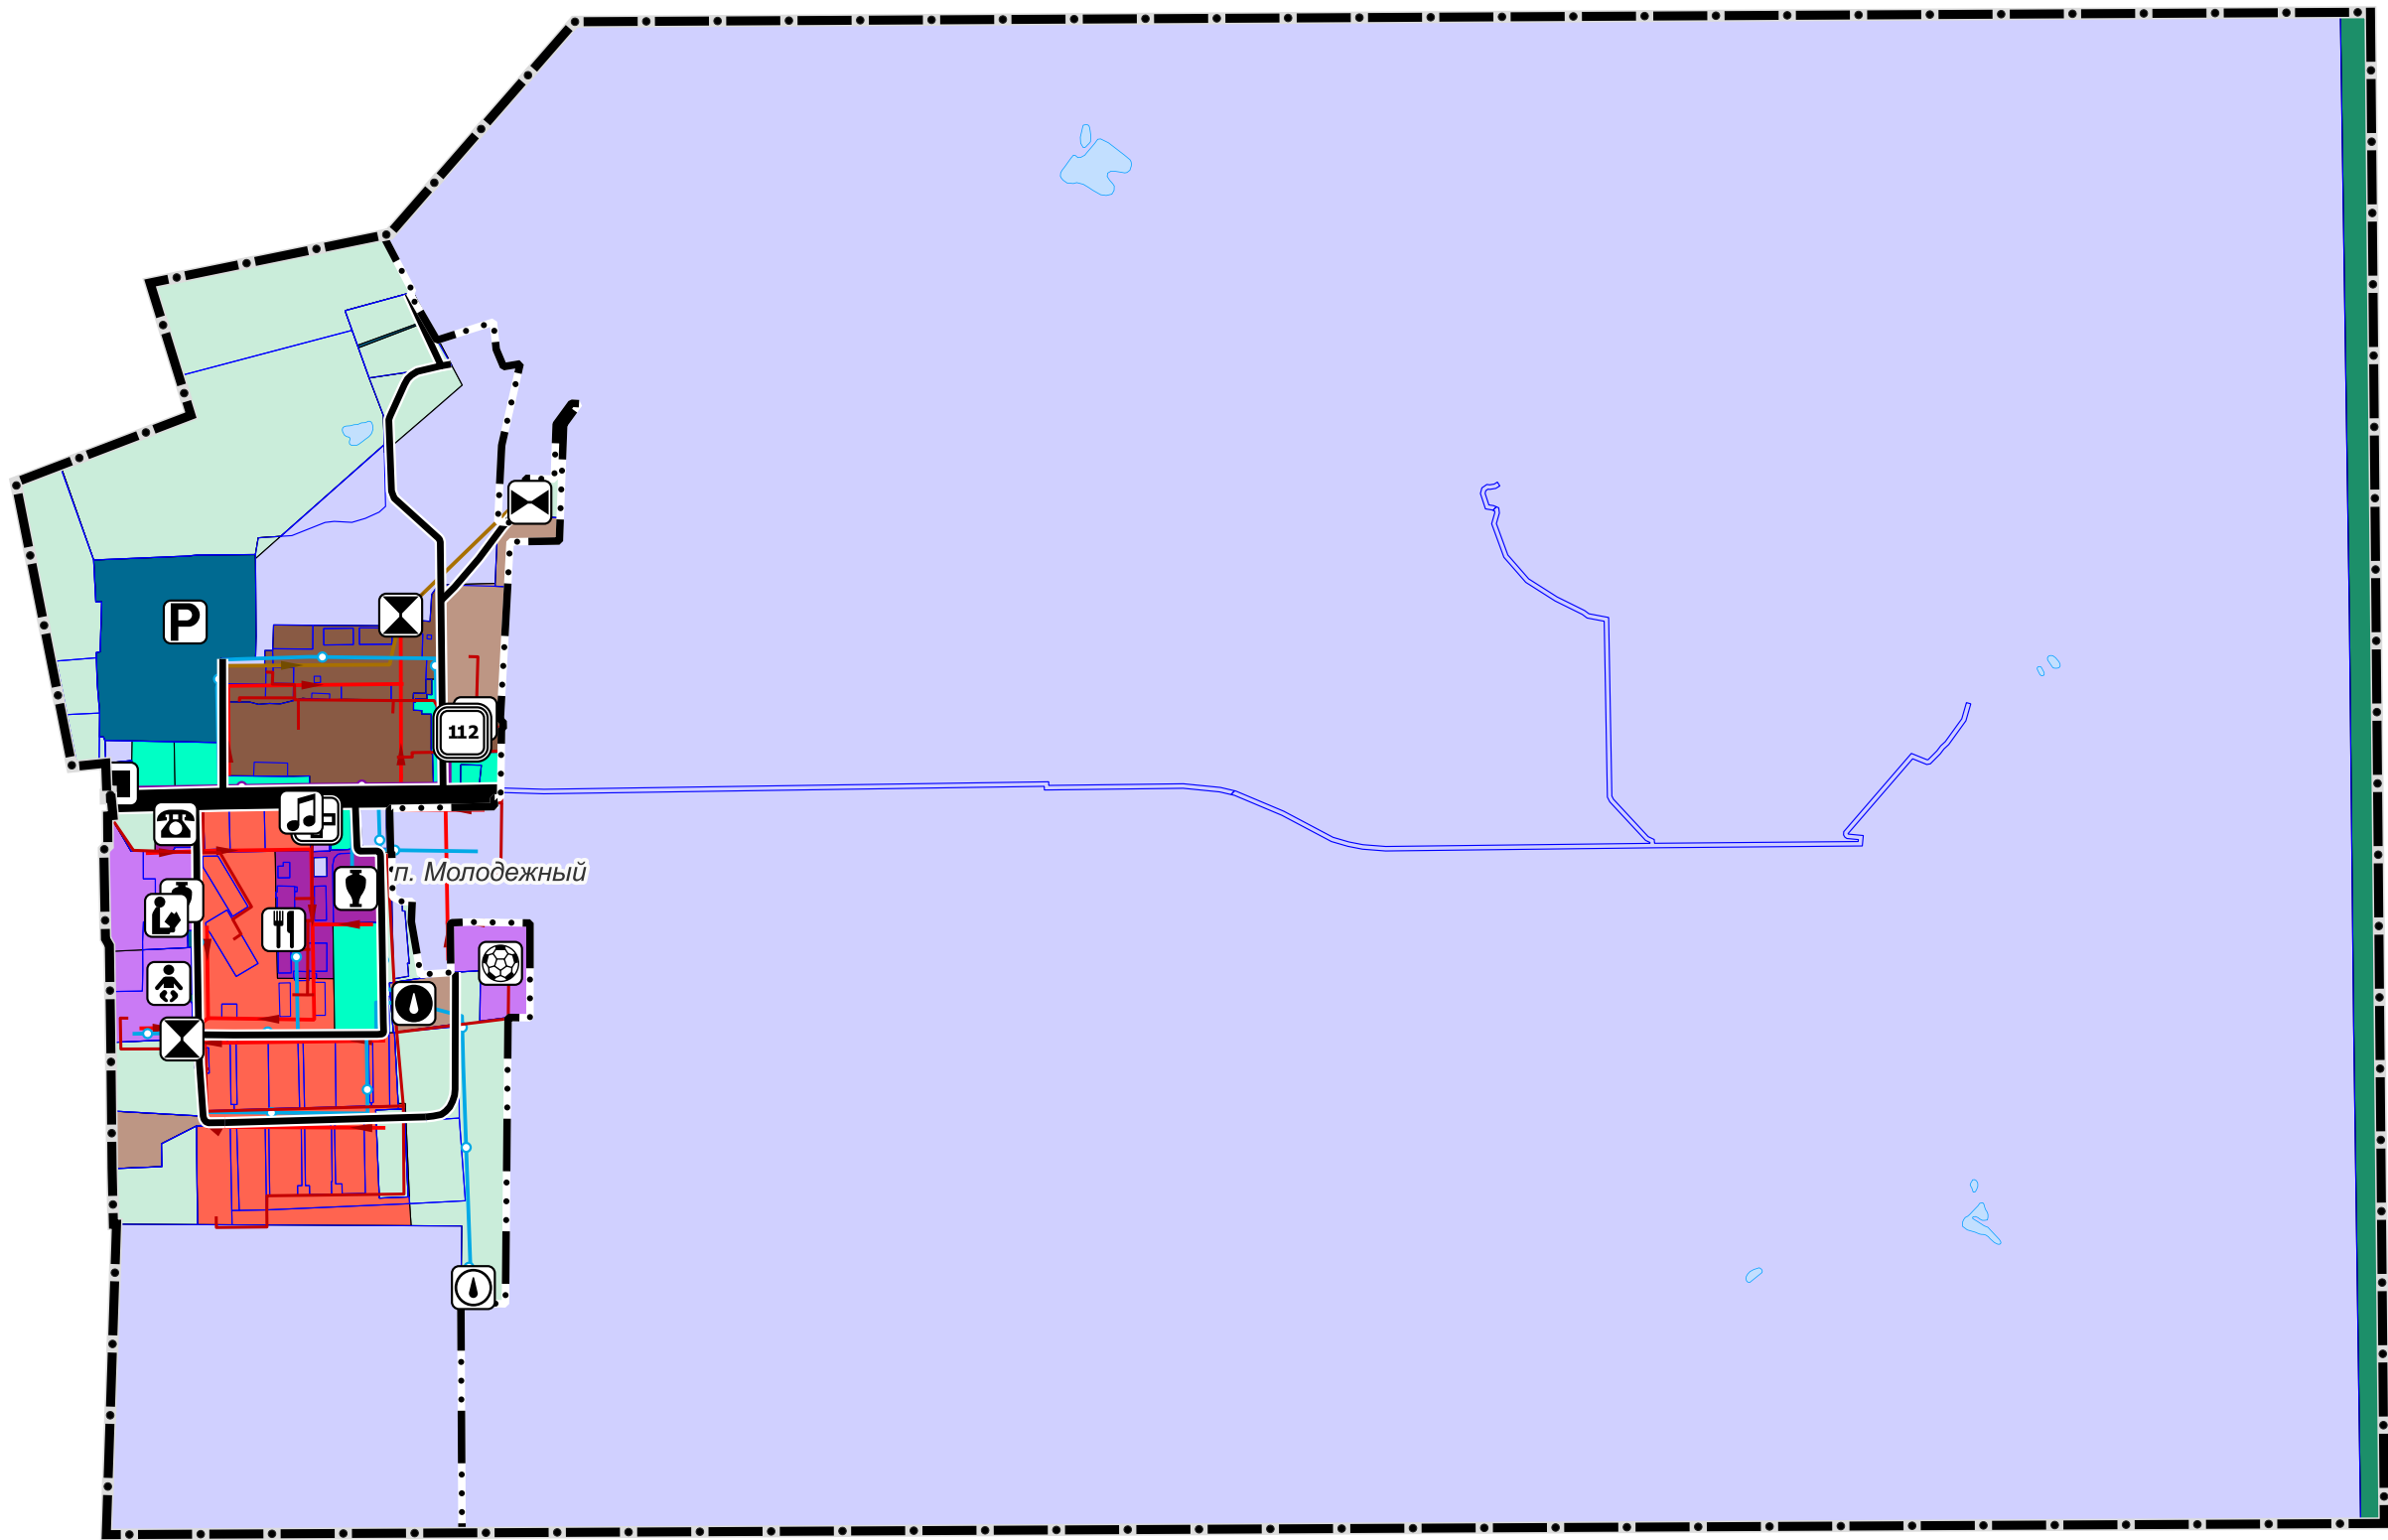

УСЛОВНЫЕ ОБОЗНАЧЕНИЯ

- Границы

 - ЗATO городской округ Молодёжный Московской области
 - населенных пунктов
 - земельных участков, поставленных на кадастровый учет
- Территории

 - Застройки многоквартирными жилыми домами
 - Застройки индивидуальными и блокированными жилыми домами
 - Многофункциональные общественно-деловые
 - Специализированной общественной застройки
 - Производственные
- Коммунально-складские

Транспортной инфраструктуры

Озелененные (лесопарки, парки, сады, скверы, бульвары, городские леса и другие)

Лесов

Озелененные специального назначения

Иные специального назначения

незастроенные

Поверхностные водные объекты *

Земли, покрытые поверхностными водами

* Отображены в информационных целях, не являются предметом утверждения генерального плана.

Существующие и строящиеся объекты федерального значения, объекты регионального значения, объекты местного значения

- Значение
- федеральное значение
 - региональное значение
 - местное значение (городского округа)

Существующие и строящиеся объекты инженерной инфраструктуры

Объекты добычи и транспортировки газа

Пункт редуцирования газа (ПРГ)

Объекты теплоснабжения

Источник тепловой энергии

Объекты водоснабжения

Водозабор

Артезианская скважина

Объекты водоотведения

Очистные сооружения (КОС)

Канализационная насосная станция (КНС)

Существующие и строящиеся объекты транспортной инфраструктуры

Объекты обслуживания и хранения автомобильного транспорта

Стоянка (парковка) автомобилей

Существующие объекты социальной инфраструктуры, отдыха и туризма, санаторно-курортного назначения

Объекты образования и науки

Дошкольная образовательная организация

Общеобразовательная организация

Организация дополнительного образования

Объекты культуры и искусства

Объект культурно-просветительного назначения

Объекты физической культуры и массового спорта

Объект спорта, включающий раздельно нормируемые спортивные сооружения (объекты) (в т.ч. физкультурно-оздоровительный комплекс)

Объекты здравоохранения

Лечебно-профилактическая медицинская организация, оказывающая медицинскую помощь в амбулаторных условиях и (или) в условиях дневного стационара

Прочие объекты обслуживания

Административное здание

Объекты торговли, общественного питания

Объекты единой государственной системы предупреждения и ликвидации чрезвычайных ситуаций

Аварийно-спасательные службы и (или) аварийно-спасательные формирования

Должность	ФИО	Подпись	Дата	Государственное задание от 16.06.2023 № 834.3			
Главный архитектор	Богачев П.С.			Московская область, ЗATO городской округ Молодёжный			
Руководитель мастерской	Макаров Н.В.						
Начальник отдела	Горюхины И.В.						
Вед. архитектор	Арибекова Е.З.			Высшение изменений в генеральный план ЗATO городской округ Молодёжный Московской области			
					Страница	Лист	Листов
						2	8
				Карта существующего использования территории в границах муниципального образования			
Проектировщик	Макаров Н.В.			Масштаб 1:10000			
				ИНИИПИ градостроительства ГАУ МО «НИИПИ градостроительства»			