



ВНЕСЕНИЕ ИЗМЕНЕНИЙ В ГЕНЕРАЛЬНЫЙ ПЛАН ЗАТО ГОРОДСКОЙ ОКРУГ МОЛОДЁЖНЫЙ МОСКОВСКОЙ ОБЛАСТИ

КАРТА ГРАНИЦ ЗЕМЕЛЬ СЕЛЬСКОХОЗЯЙСТВЕННОГО НАЗНАЧЕНИЯ С ОТОБРАЖЕНИЕМ ОСОБО ЦЕННЫХ СЕЛЬСКОХОЗЯЙСТВЕННЫХ УГОДИЙ И МЕЛИОРИРУЕМЫХ ЗЕМЕЛЬ

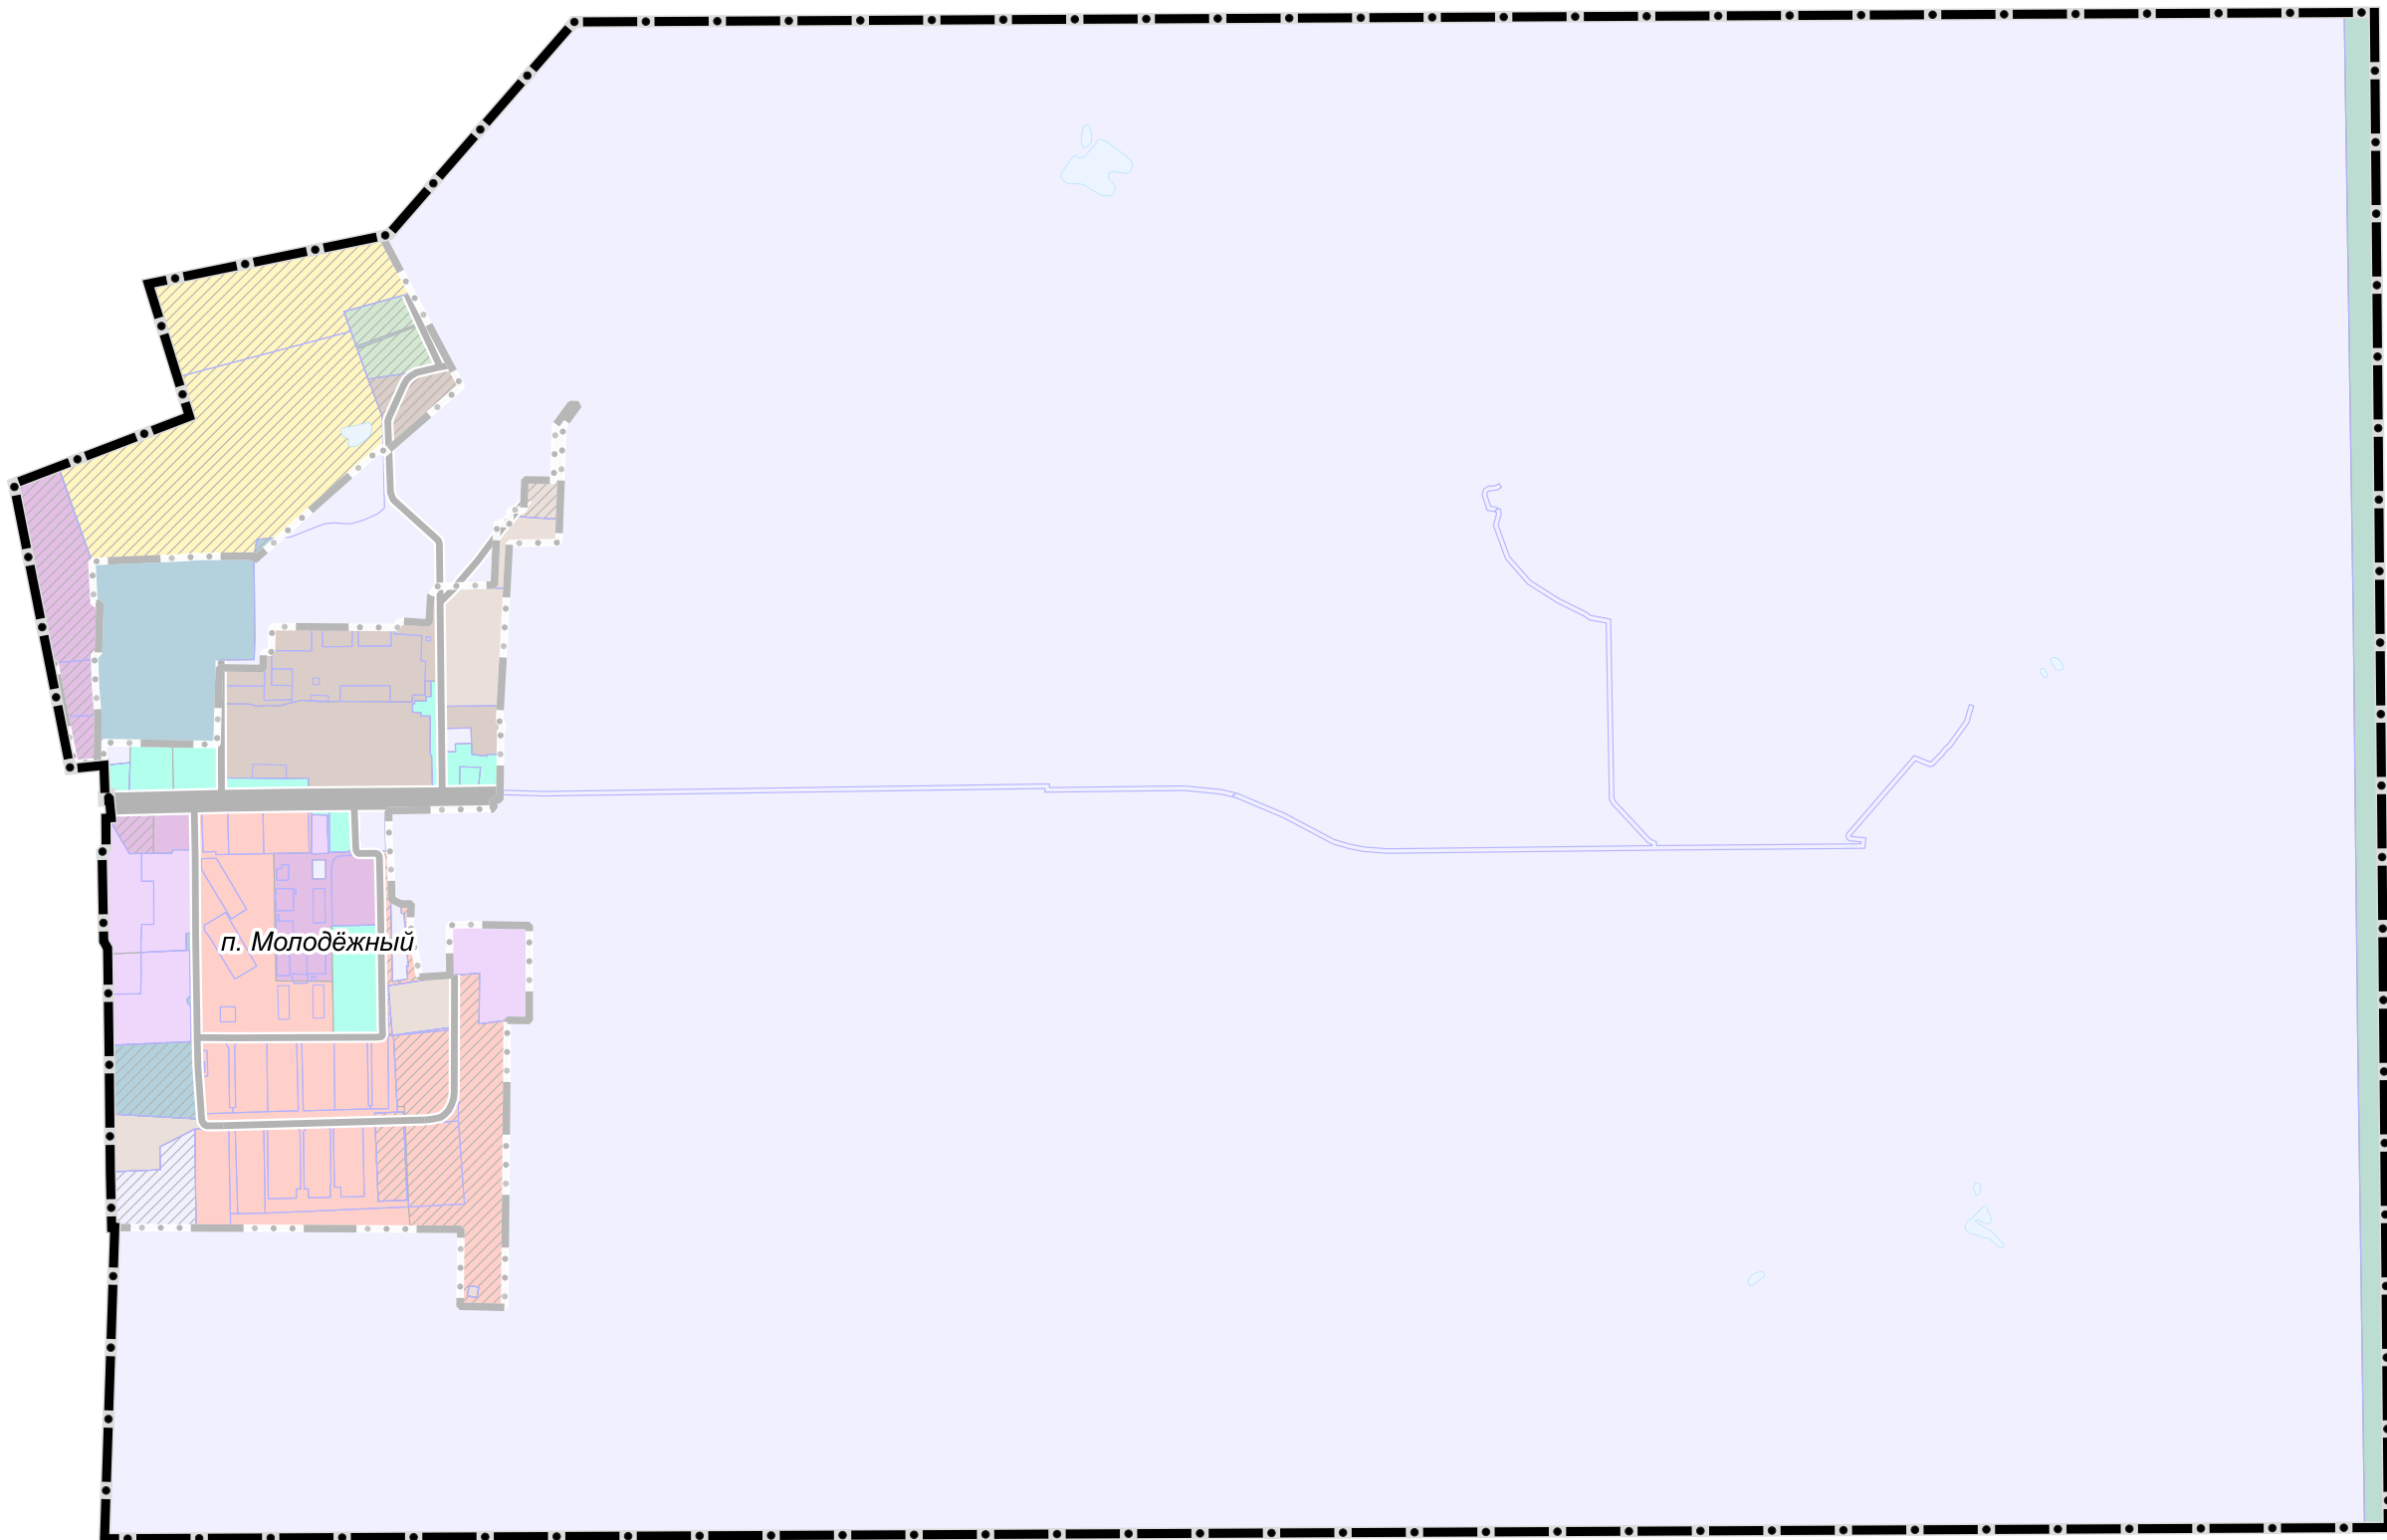

УСЛОВНЫЕ ОБОЗНАЧЕНИЯ

Границы

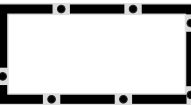

ЗАТО городской округ Молодёжный Московской области



населенных пунктов (утвержденные)




земельных участков, поставленных на кадастровый учет

Функциональные зоны:



Застройки многоквартирными жилыми домами

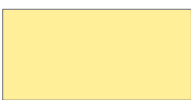

Застройки индивидуальными и блокированными жилыми домами



Многофункциональная общественно-деловая



Специализированной общественной застройки



Производственная



Коммунально-складская



Транспортной инфраструктуры



Озелененных территорий (лесопарки, парки, сады, скверы, бульвары, городские леса и другие)



Лесов



Озелененных территорий специального назначения




Иная специального назначения



Планируемые

Поверхностные водные объекты*

 

Земли, покрытые поверхностными водами

* Отображены в информационных целях, не являются предметом утверждения генерального плана.

Земли сельскохозяйственного назначения
(в том числе особо ценные сельскохозяйственные угодия и мелиорируемые земли)
ОТСУТСТВУЮТ

Должность	ФИО	Подпись	Дата	Государственное задание от 16.06.2023 № 834.3		
Главный архитектор	Богачев П.С.			Московская область, ЗАТО городской округ Молодёжный		
Руководитель мастерской	Макаров Н.В.					
Начальник отдела	Гордеевич И.В.					
Вед. архитектор	Алибекова Е.З.			Внесение изменений в генеральный план ЗАТО городской округ Молодёжный Московской области	Стадия	Лист
					8	8
				Карта границ земель сельскохозяйственного назначения с отображением особо ценных сельскохозяйственных угодий и мелиорируемых земель	НИИПИ градостроительства	
					ГАУ МО «НИИПИ градостроительства»	
Проектировщик	Макаров Н.В.					