


ВНЕСЕНИЕ ИЗМЕНЕНИЙ В ГЕНЕРАЛЬНЫЙ ПЛАН ЗАТО ГОРОДСКОЙ ОКРУГ МОЛОДЁЖНЫЙ МОСКОВСКОЙ ОБЛАСТИ

КАРТА ПЛАНИРУЕМОГО РАЗВИТИЯ ТРАНСПОРТНОЙ ИНФРАСТРУКТУРЫ В ГРАНИЦАХ МУНИЦИПАЛЬНОГО ОБРАЗОВАНИЯ В ЧАСТИ ОБЪЕКТОВ ФЕДЕРАЛЬНОГО И РЕГИОНАЛЬНОГО ЗНАЧЕНИЯ

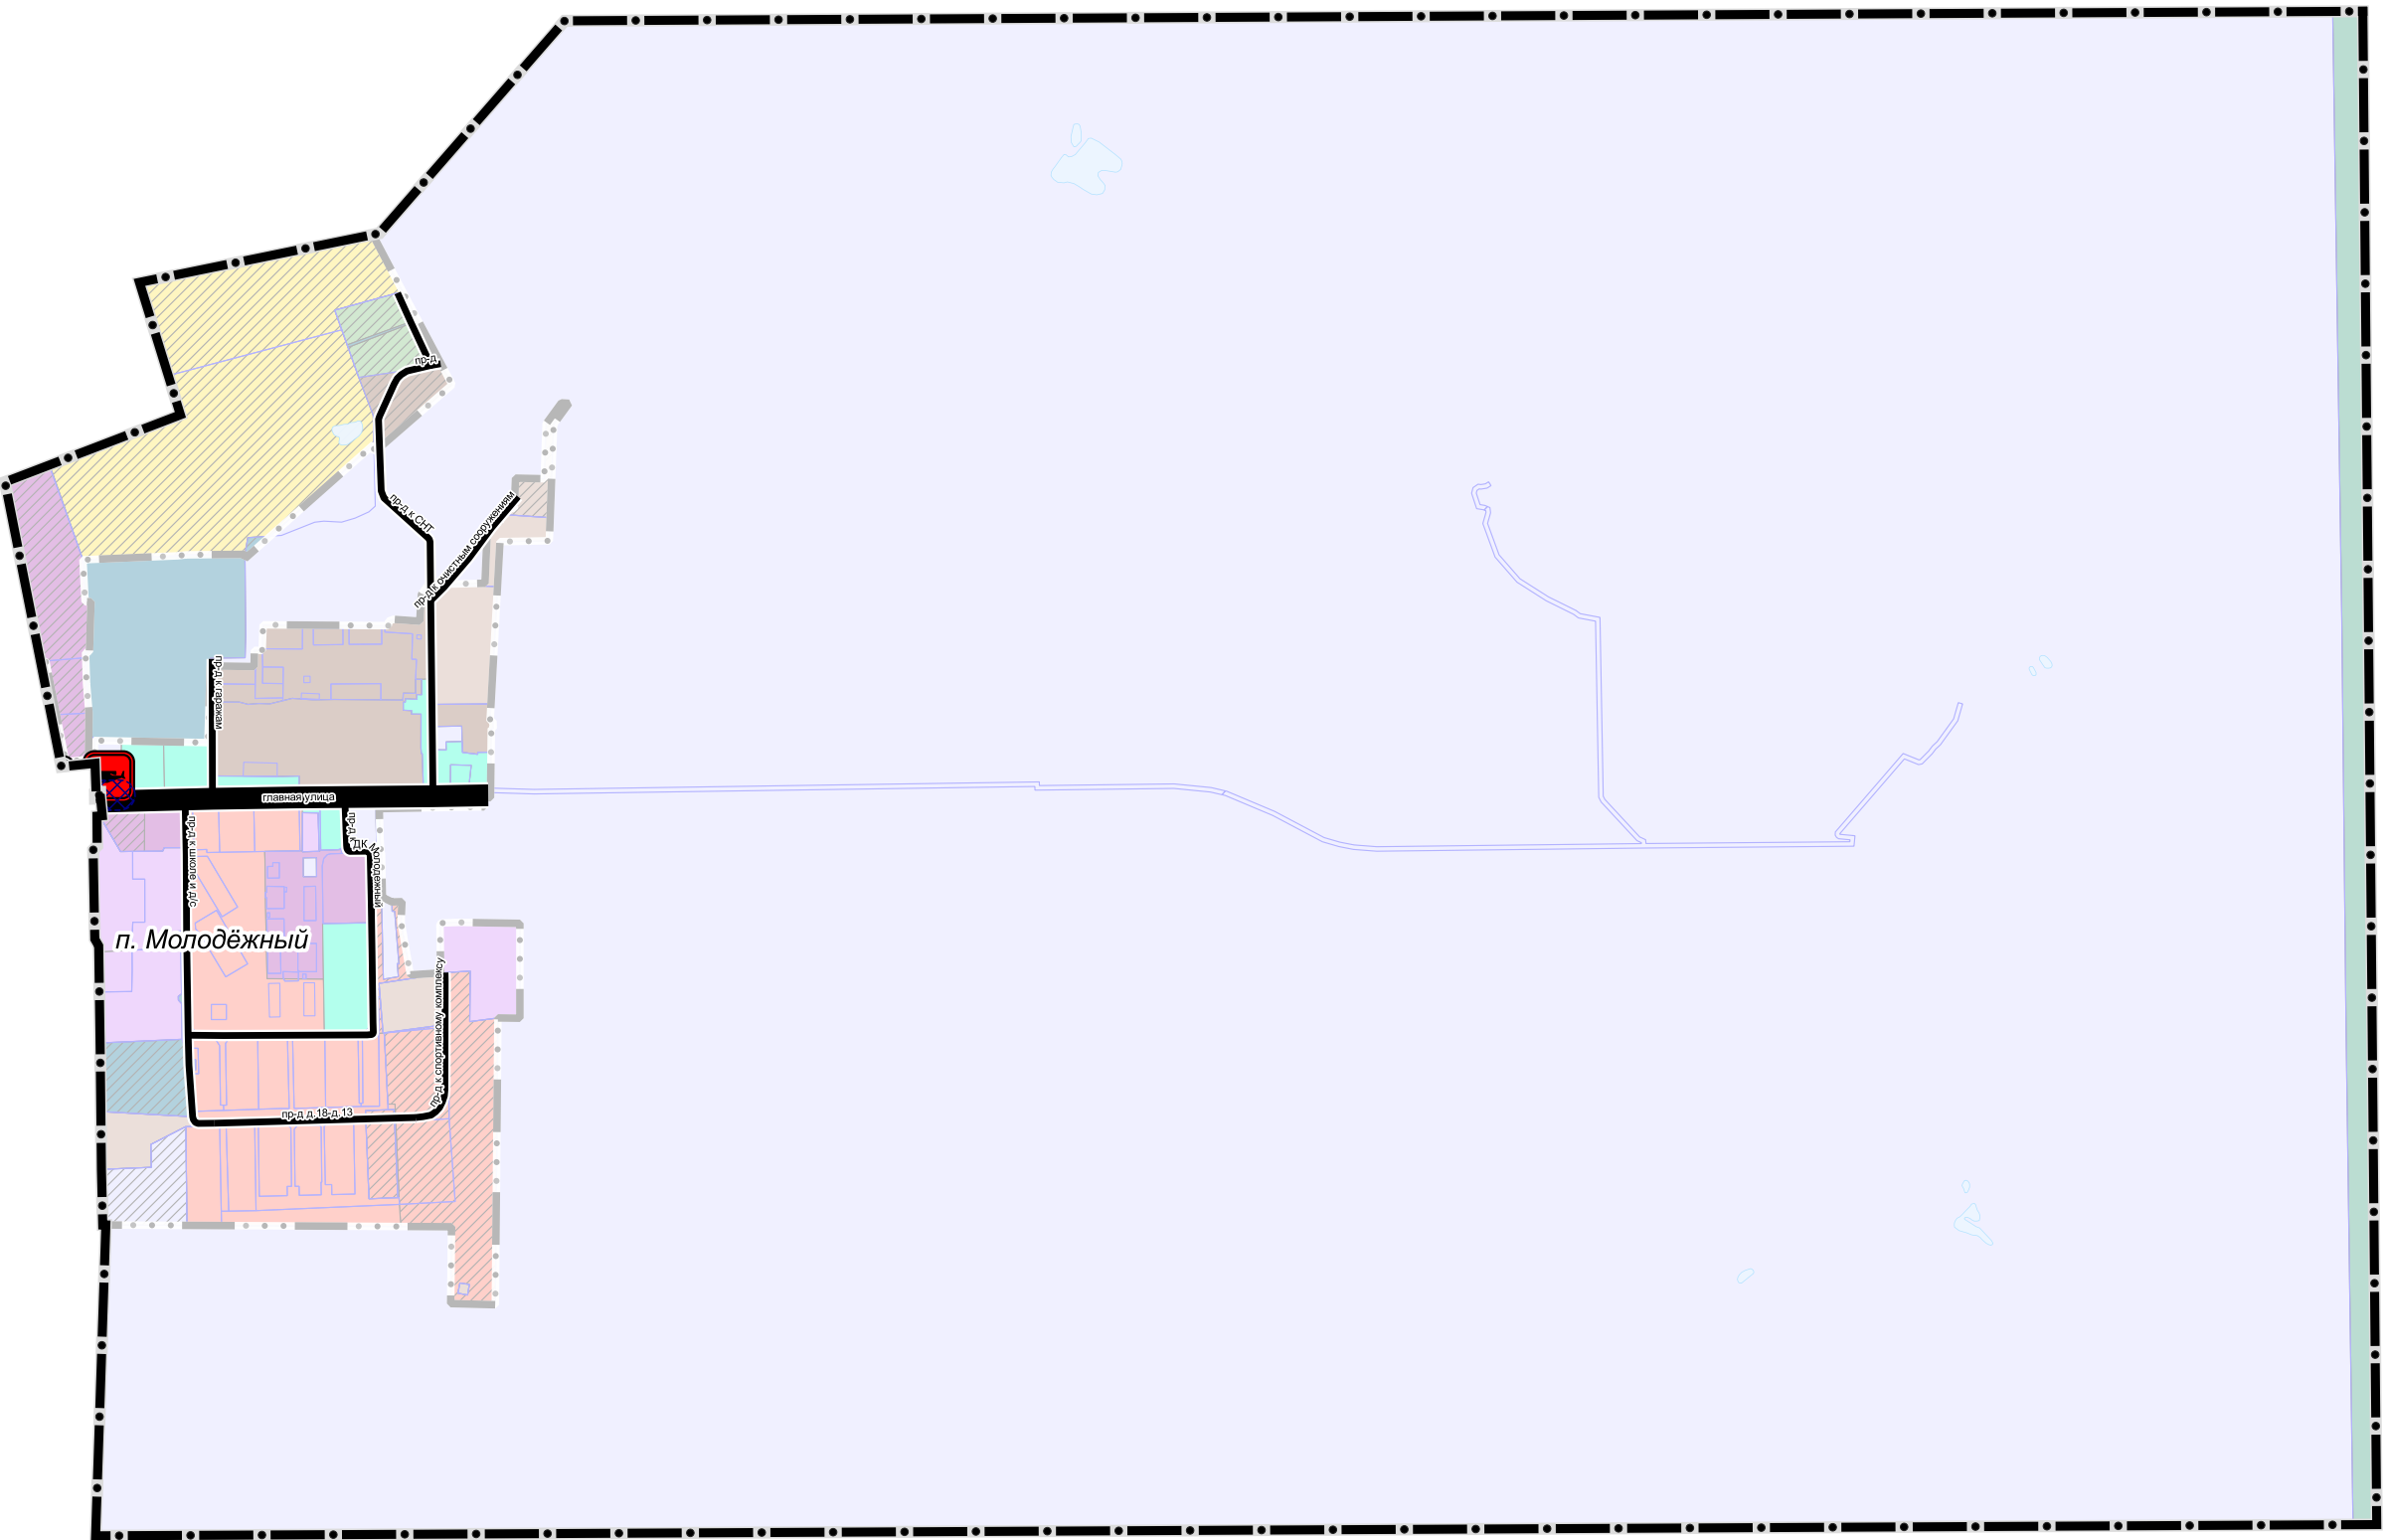

УСЛОВНЫЕ ОБОЗНАЧЕНИЯ

Границы

- ЗАТО городской округ Молодёжный Московской области
- населенных пунктов (утвержденные)
- земельных участков, поставленных на кадастровый учет

Функциональные зоны

- Застройки многоквартирными жилыми домами
- Застройки индивидуальными и блокированными жилыми домами
- Многофункциональная общественно-деловая
- Специализированной общественной застройки
- Производственная
- Коммунально-складская
- Транспортной инфраструктуры
- Озелененных территорий (лесопарки, парки, сады, скверы, бульвары, городские леса и другие)
- Лесов
- Озелененных территорий специального назначения
- Иная специального назначения
- Планируемые

Поверхностные водные объекты*

- Земли покрытые поверхностными водами

Зоны планируемого размещения линейных объектов **

- автомобильного транспорта

Транспортная инфраструктура

Улично-дорожная сеть городского населенного пункта

- Магистральная улица общегородского значения регулируемого движения (существующая)
- Улицы и дороги местного значения (существующие)

Объекты транспортной инфраструктуры***

Значение

- региональное значение

Статус

- планируемый к размещению

Объекты воздушного транспорта

- Вертодром

* Отображены в информационных целях, не являются предметом утверждения генерального плана

** в соответствии со Схемой территориального планирования транспортного обслуживания Московской области, утвержденной постановлением Правительства Московской области от 25.03.2016 № 230/8 (ред. от 07.07.2022) (СТП ТО МО)

*** Планируемые объекты федерального и регионального значения приводятся для информационной целостности документа и не являются предметом утверждения настоящего генерального плана

Должность	ФИО	Подпись	Дата	Государственное задание от 16.06.2023 № 834.3			
Главный архитектор	Богачев П.С.			Московская область, ЗАТО городской округ Молодёжный			
Руководитель мастерской	Макаров Н.В.						
Начальник отдела	Гордеевич И.В.						
Вед. архитектор	Алибекова Е.З.						
				Высшение изменений в генеральный план ЗАТО городской округ Молодёжный Московской области			
					Стадия	Лист	Листов
						3	8
				Карта планируемого развития транспортной инфраструктуры в границах муниципального образования в части объектов федерального и регионального значения			
Проектировщик	Макаров Н.В.			Масштаб 1:10000			
				НИИПИ градостроительства ГАУ МО «НИИПИ градостроительства»			