


ВНЕСЕНИЕ ИЗМЕНЕНИЙ В «ПРАВИЛА ЗЕМЛЕПОЛЬЗОВАНИЯ И ЗАСТРОЙКИ ТЕРРИТОРИИ (ЧАСТИ ТЕРРИТОРИИ) ЗАТО ГОРОДСКОЙ ОКРУГ МОЛОДЁЖНЫЙ МОСКОВСКОЙ ОБЛАСТИ» В ЧАСТИ КОРРЕКТИРОВКИ ГРАДОСТРОИТЕЛЬНЫХ РЕГЛАМЕНТОВ, ГРАФИЧЕСКОЙ ЧАСТИ И ПОРЯДКА ИХ ПРИМЕНЕНИЯ

КАРТА ГРАДОСТРОИТЕЛЬНОГО ЗОНИРОВАНИЯ С ОТОБРАЖЕНИЕМ ГРАНИЦ НАСЕЛЕННЫХ ПУНКТОВ, ВХОДЯЩИХ В СОСТАВ ГОРОДСКОГО ОКРУГА, ГРАНИЦ ЗОН С ОСОБЫМИ УСЛОВИЯМИ ИСПОЛЬЗОВАНИЯ ТЕРРИТОРИЙ, ГРАНИЦ ТЕРРИТОРИЙ ОБЪЕКТОВ КУЛЬТУРНОГО НАСЛЕДИЯ И ГРАНИЦ ТЕРРИТОРИЙ ИСТОРИЧЕСКИХ ПОСЕЛЕНИЙ (ПО СВЕДЕНИЯМ ЕГРН)

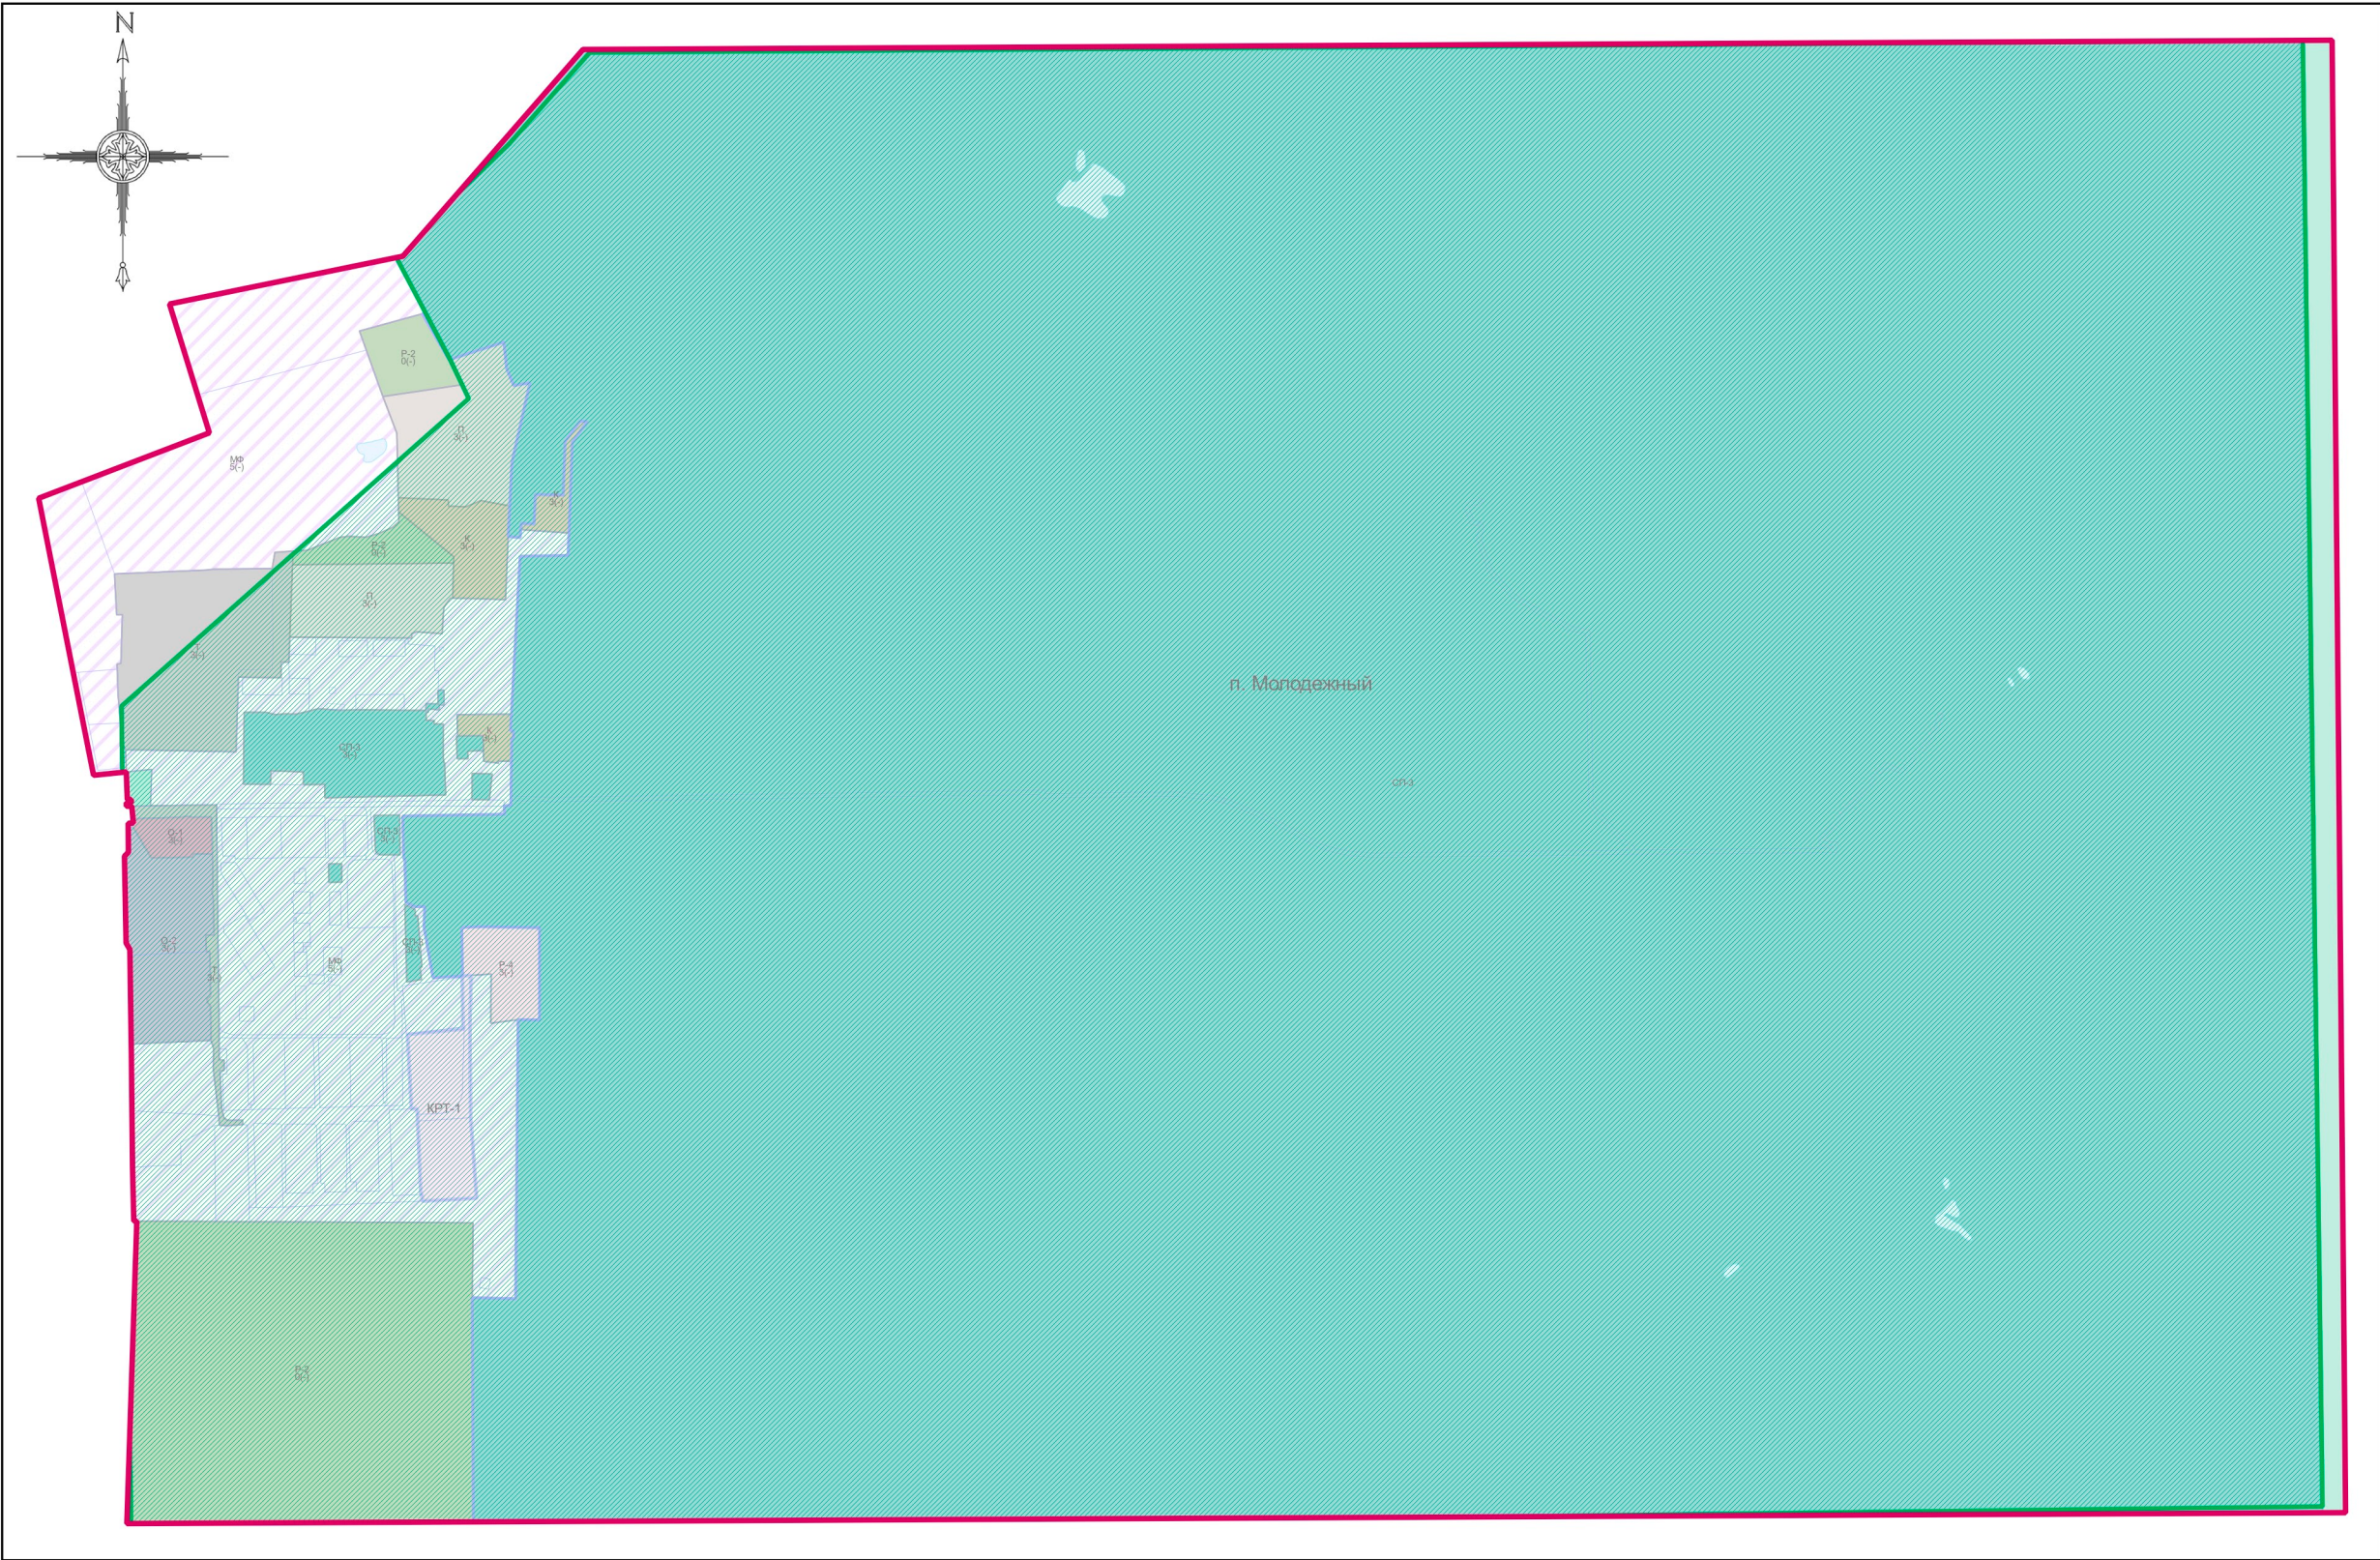

Условные обозначения:

- Границы

 - Городского округа
 - Населённых пунктов
 - Земельных участков (по данным ЕГРН)
 - Территориальных зон
- Территории

 - Земли, покрытые поверхностными водами
 - Леса
- Территориальные зоны

 - КРТ - Зона осуществления деятельности по комплексному развитию территории
 - О-1 - Многофункциональная общественно-деловая зона
 - О-2 - Зона специализированной общественной застройки
 - К - Коммунальная зона
 - П - Производственная зона
 - Т - Зона транспортной инфраструктуры
 - Р-2 - Природно-рекреационная зона
 - Р-4 - Зона объектов физической культуры и массового спорта
 - СП-3 - Зона иного специального назначения
 - МФ - Многофункциональная зона
- Зоны с особыми условиями использования территорий

 - Запретная зона при военном складе
- Подписи территориальных зон

 - О-1 - Виды территориальных зон
 - 3 - Предельное количество надземных этажей
 - (-) - Предельная высотность (в метрах)

Должность	ФИО	Подпись	Дата	Государственное задание от 02.12.2022 № 834.6 (№ реестровой записи 289361001000000010001)			
Главный градостроитель	П.С. Богачев			Московская область, ЗАТО городской округ Молодёжный			
Руководитель МПМТ ПЗЗ и КП	Д.М. Пападопулос						
Нач. отд. ПЗЗ МПМТ ПЗЗ и КП	Д.А. Косенко						
ГИП отд. ПЗЗ МПМТ ПЗЗ и КП	Г.Г. Юрин			Внесение изменений в «Правила землепользования и застройки территории (части территории) ЗАТО городской округ Молодёжный Московской области» в части корректировки градостроительных регламентов, графической части и порядка их применения	Стадия	Лист	Листов
ГИП отд. ПЗЗ МПМТ ПЗЗ и КП	В.Ю. Парамонов				ГД	2.2	3
ГИП отд. ПЗЗ МПМТ ПЗЗ и КП	Н.Б. Меженна						
Проверил	Д.М. Пападопулос			Карта градостроительного зонирования с отображением границ населенных пунктов, входящих в состав городского округа, границ зон с особыми условиями использования территорий, границ территорий объектов культурного наследия и границ территорий исторических поселений (по сведениям ЕГРН) Масштаб 1:10000			
				НИИПИ градостроительства ГАОУ МО «НИИПИ градостроительства»			