


ВНЕСЕНИЕ ИЗМЕНЕНИЙ В «ПРАВИЛА ЗЕМЛЕПОЛЬЗОВАНИЯ И ЗАСТРОЙКИ ТЕРРИТОРИИ (ЧАСТИ ТЕРРИТОРИИ) ЗАТО ГОРОДСКОЙ ОКРУГ МОЛОДЁЖНЫЙ МОСКОВСКОЙ ОБЛАСТИ» В ЧАСТИ КОРРЕКТИРОВКИ ГРАДОСТРОИТЕЛЬНЫХ РЕГЛАМЕНТОВ, ГРАФИЧЕСКОЙ ЧАСТИ И ПОРЯДКА ИХ ПРИМЕНЕНИЯ

КАРТА ГРАДОСТРОИТЕЛЬНОГО ЗОНИРОВАНИЯ С ОТОБРАЖЕНИЕМ ГРАНИЦ НАСЕЛЕННЫХ ПУНКТОВ, ВХОДЯЩИХ В СОСТАВ ГОРОДСКОГО ОКРУГА, ГРАНИЦ ЗОН С ОСОБЫМИ УСЛОВИЯМИ ИСПОЛЬЗОВАНИЯ ТЕРРИТОРИЙ, ГРАНИЦ ТЕРРИТОРИЙ ОБЪЕКТОВ КУЛЬТУРНОГО НАСЛЕДИЯ И ГРАНИЦ ТЕРРИТОРИЙ ИСТОРИЧЕСКИХ ПОСЕЛЕНИЙ (ПО СВЕДЕНИЯМ ИСОГД МО)

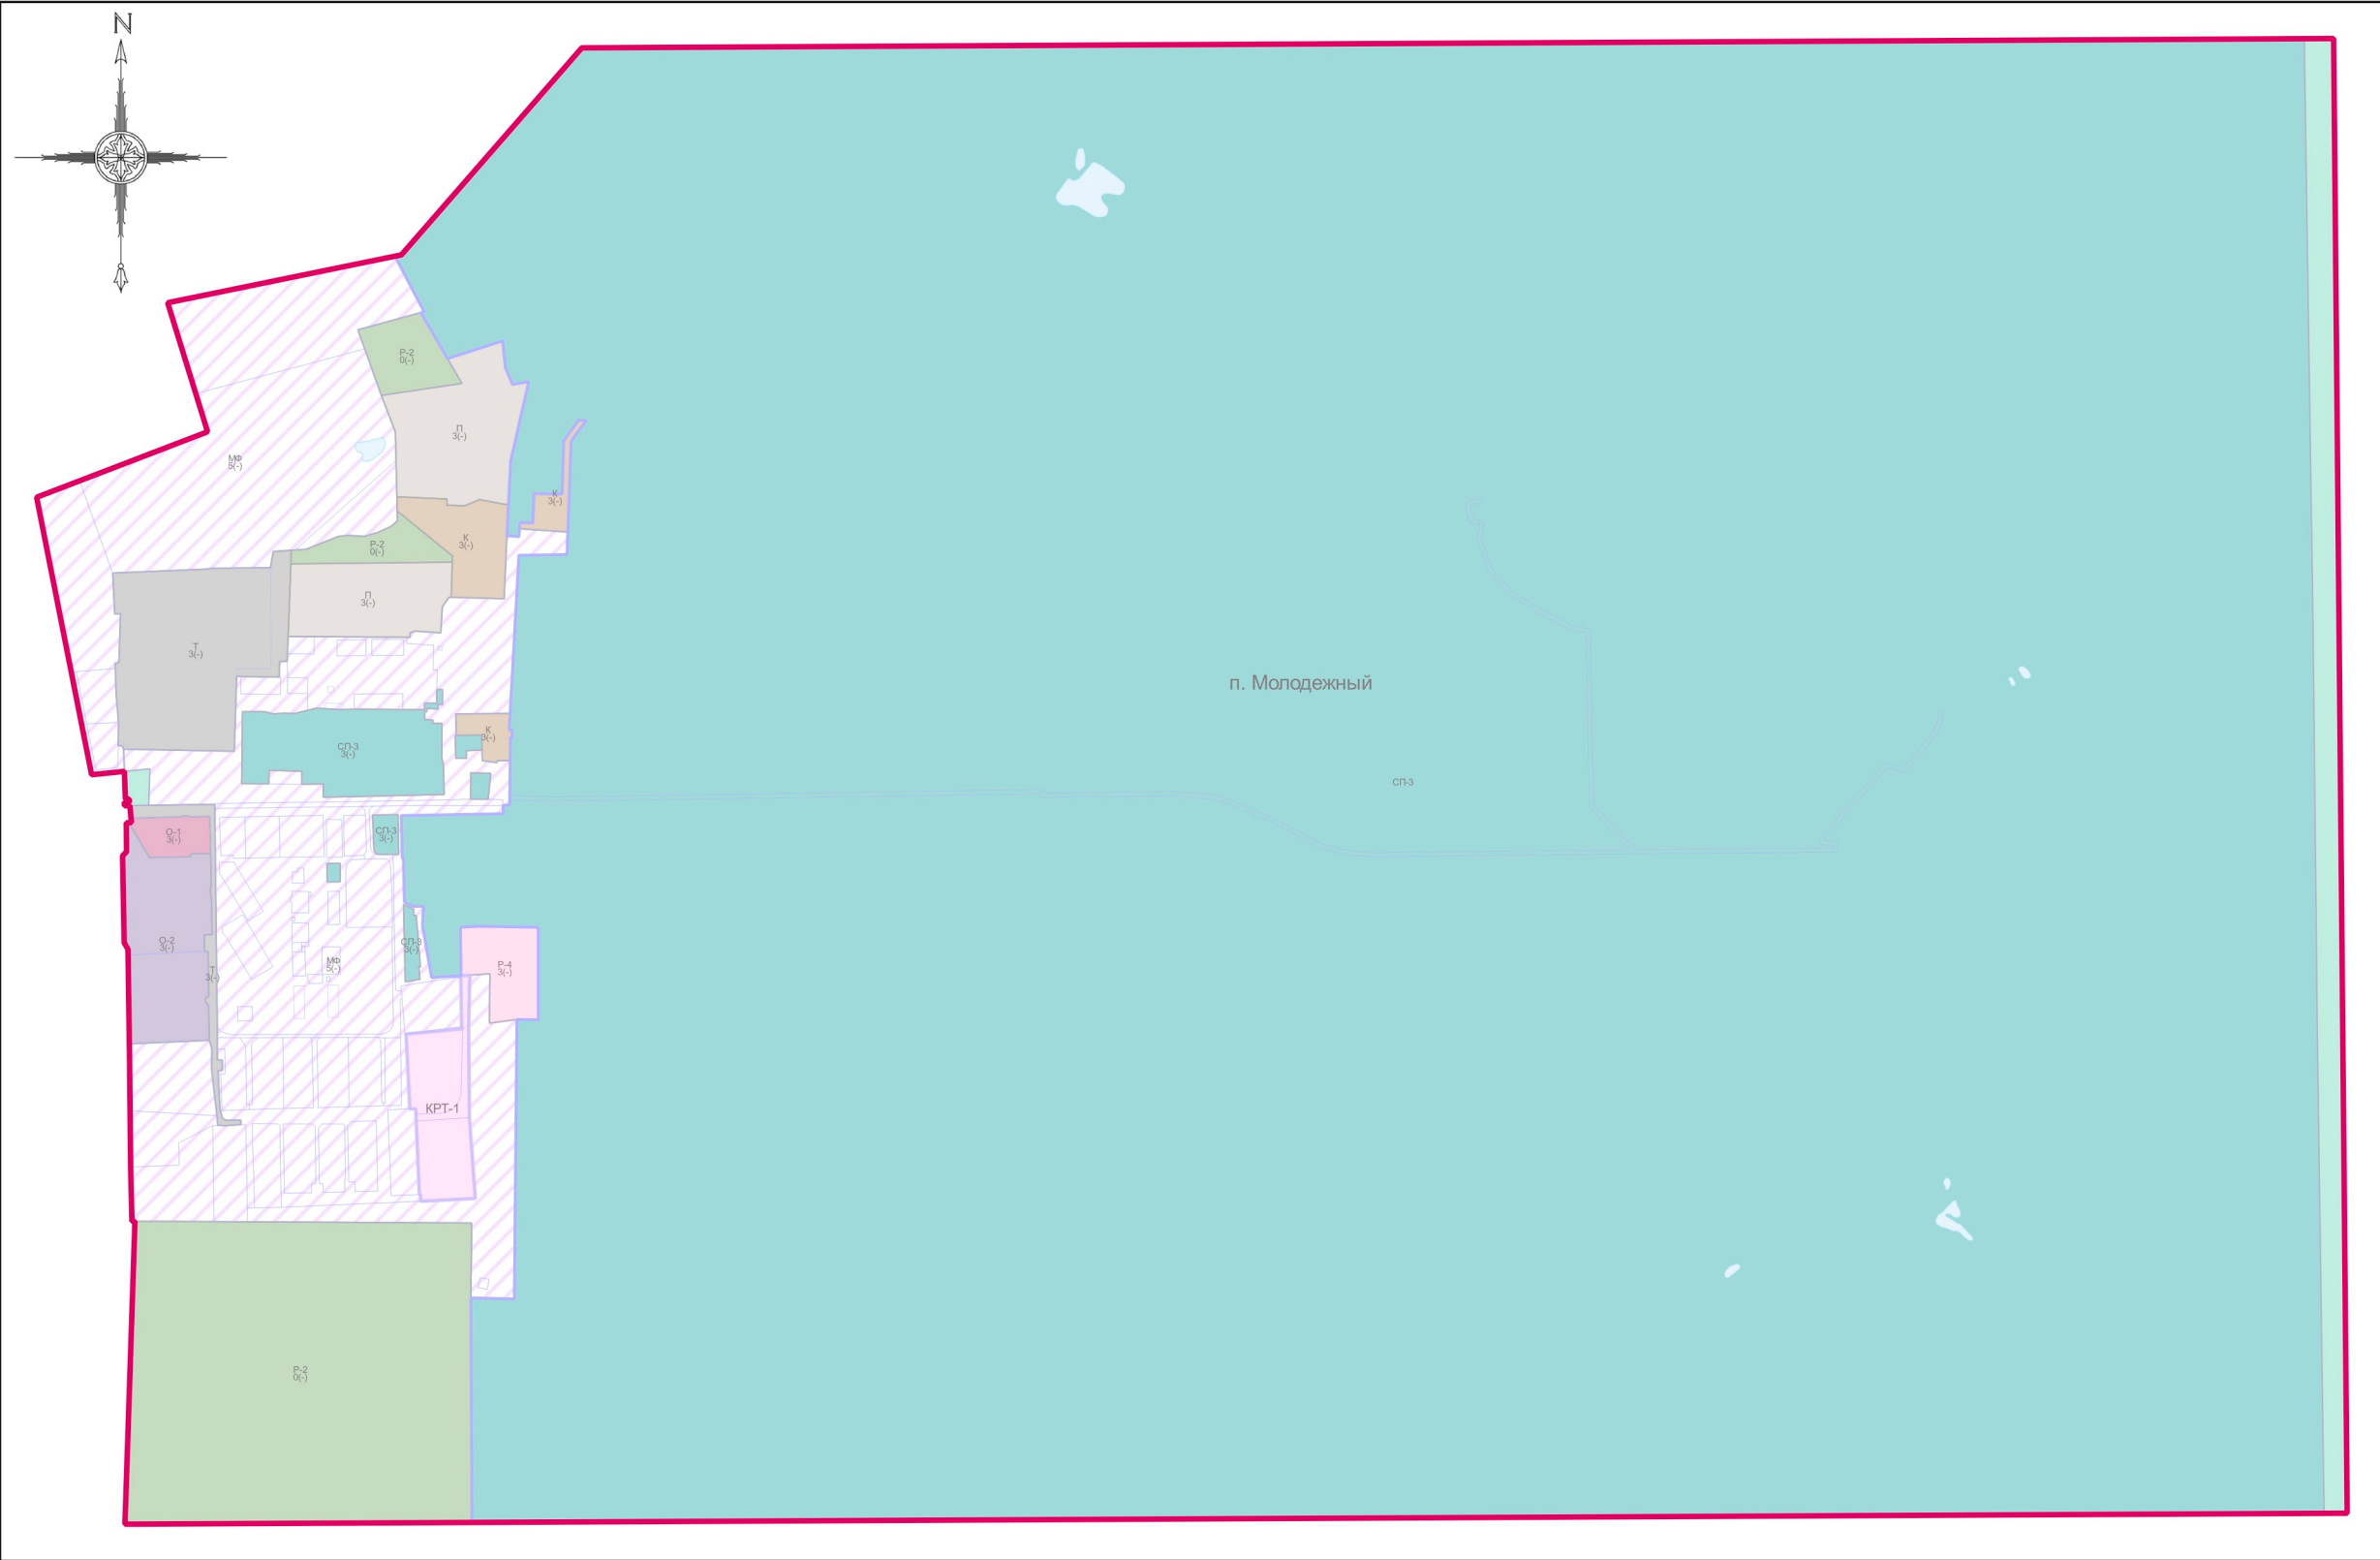

Условные обозначения:

Границы

- Городского округа
- Населённых пунктов
- Земельных участков (по данным ЕГРН)
- Территориальных зон

Территории

- Земли, покрытые поверхностными водами
- Леса

Территориальные зоны

- КРТ - Зона осуществления деятельности по комплексному развитию территории
- О-1 - Многофункциональная общественно-деловая зона
- О-2 - Зона специализированной общественной застройки
- К - Коммунальная зона
- П - Производственная зона
- Т - Зона транспортной инфраструктуры
- Р-2 - Природно-рекреационная зона
- Р-4 - Зона объектов физической культуры и массового спорта
- СП-3 - Зона иного специального назначения
- МФ - Многофункциональная зона

Подписи территориальных зон

- О-1 - Виды территориальных зон
- 3 - Предельное количество надземных этажей
- (-) - Предельная высотность (в метрах)

Должность	ФИО	Подпись	Дата	Государственное задание от 02.12.2022 № 834.6 (№ реестровой записи 289361001000000010001)			
Главный градостроитель	П.С. Богачев			Московская область, ЗАТО городской округ Молодёжный			
Руководитель МПМТ ПЗЗ и КП	Д.М. Пападопулос						
Нач. отд. ПЗЗ	Д.А. Косенко						
МПМТ ПЗЗ и КП	Г.Г. Юрин						
МПМТ ПЗЗ и КП	В.Ю. Парамонов			Внесение изменений в «Правила землепользования и застройки территории (части территории) ЗАТО городской округ Молодёжный Московской области» в части корректировки градостроительных регламентов, графической части и порядка их применения			
МПМТ ПЗЗ и КП	Н.Б. Меженина						
Проверил	Д.М. Пападопулос			Карта градостроительного зонирования с отображением границ населенных пунктов, входящих в состав городского округа, границ зон с особыми условиями использования территории, границ территорий объектов культурного наследия и границ территорий исторических поселений (по сведениям ИСОГД МО) Масштаб 1:10000			
				НИИПИ ГАОУ МО «НИИПИ градостроительства»			
				Стадия	Лист	Листов	
				ГД	2.1	3	