

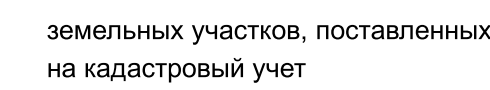
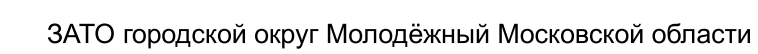
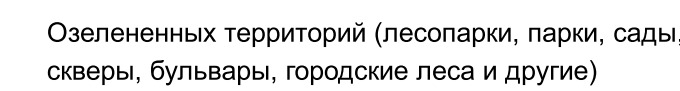
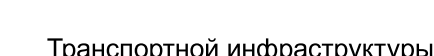
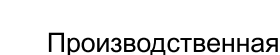


КАРТА СУЩЕСТВУЮЩИХ И ПЛАНИРУЕМЫХ ОСОБО ОХРАНЯЕМЫХ ПРИРОДНЫХ ТЕРРИТОРИЙ, ЗОН САНИТАРНОЙ ОХРАНЫ ИСТОЧНИКОВ ПИТЬЕВОГО ВОДОСНАБЖЕНИЯ, ВОДООХРАННЫХ ЗОН, ПРИБРЕЖНЫХ ЗАЩИТНЫХ ПОЛОС, БЕРЕГОВЫХ ПОЛОС ВОДНЫХ ОБЪЕКТОВ, ЗОН ЗАТОПЛЕНИЯ И ПОДТОПЛЕНИЯ

Границы

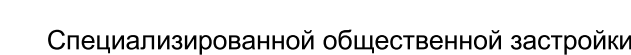



Застройки многоквартирными жилыми домами

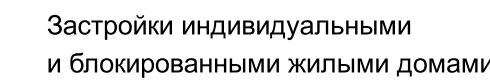

Земли, покрытые поверхностными водами

* Отображены в информационных целях, не являются предметом утверждения генерального плана.

Улично-дорожная сеть городского населенного пункта

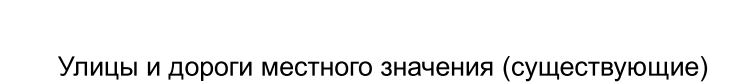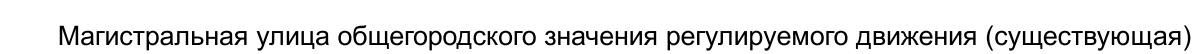

**Особо охраняемые природные территории, зоны санитарной охраны источников питьевого водоснабжения, водоохранные зоны, прибрежные защитные полосы, береговые полосы водных объектов, зон затопления и подтопления
НЕ УСТАНОВЛЕНЫ**

Должность	ФИО	Подпись	Дата	Государственное задание от 23.04.2024 № 834.3			
И.О. директора	Рягунов А.А.			Московская область, ЗАТО городской округ Молодёжный Проект висящая колония в территории план ЗАТО городской округ Молодёжный Московской области Карта существующих и планируемых особо охраняемых природных территорий, на территории которых планируется строительство, расширение или приобретение защитных полос, объектов иного видаи объектов, зон, территорий и наделов Масштаб 1:10000			
Заместитель начальника	Макаров Н.В.						
Начальник отдела	Гордеева И.В.						
Вед. архитектор	Алибекова Б.З.						
				Стадия	Лист	Листов	
					2	2	
				НИИПИ Государственный институт проектирования			
				ГАУ МО «НИИПИ градостроительства»			
Получено:	Макаров Н.В.						