

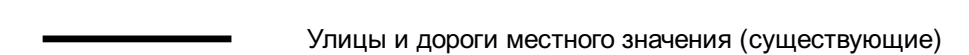
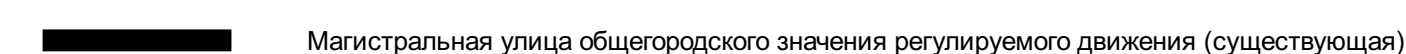
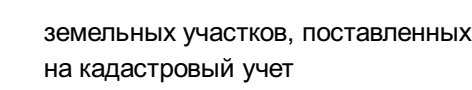
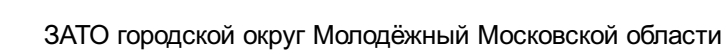
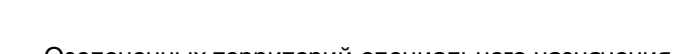
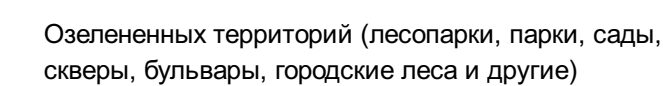


КАРТА СУЩЕСТВУЮЩИХ И ПЛАНИРУЕМЫХ ОСОБО ОХРАНЯЕМЫХ ПРИРОДНЫХ ТЕРРИТОРИЙ, ЗОН САНИТАРНОЙ ОХРАНЫ ИСТОЧНИКОВ ПИТЬЕВОГО ВОДОСНАБЖЕНИЯ, ВОДООХРАННЫХ ЗОН, ПРИБРЕЖНЫХ ЗАЩИТНЫХ ПОЛОС, БЕРЕГОВЫХ ПОЛОС ВОДНЫХ ОБЪЕКТОВ, ЗОН ЗАТОПЛЕНИЯ И ПОДТОПЛЕНИЯ

Границы

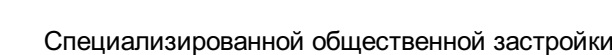

Застройки многоквартирными жилыми домами

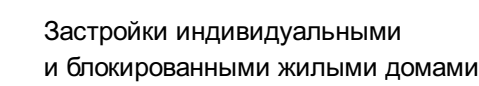

Должность	ФИО	Подпись	Дата	Государственное задание от 16.06.2023 № 834.3		
Главный архитектор	Болотов П.С.			Московская область, ЗАТО городской округ Молодёжный Проект внесения изменений в территориальную схему ЗАТО городской округ Молодёжской Московской области Кarta существующих и планируемых особо охраняемых природных территорий, зон рекреационного назначения, зон санитарной охраны водных объектов, зон прибрежных защитных полос, береговых линий водных объектов, зон залегания и использования Масштаб 1:30000		
Руководитель мастерской	Макаров Н.В.					
Начальник отдела	Горюхинов И.В.					
Инженер	Алибекова Б.З.					
				Стадия	Лист	Листов
					2	3
				НИИПИ Государственного ГАУ МО «НИИПИ градостроительства»		
Проектиров	Макаров Н.В.					