



КАРТА ПЛАНИРУЕМОГО РАЗМЕЩЕНИЯ ОБЪЕКТОВ МЕСТНОГО ЗНАЧЕНИЯ ЗАТО ГОРОДСКОЙ ОКРУГ МОЛОДЁЖНЫЙ МОСКОВСКОЙ ОБЛАСТИ

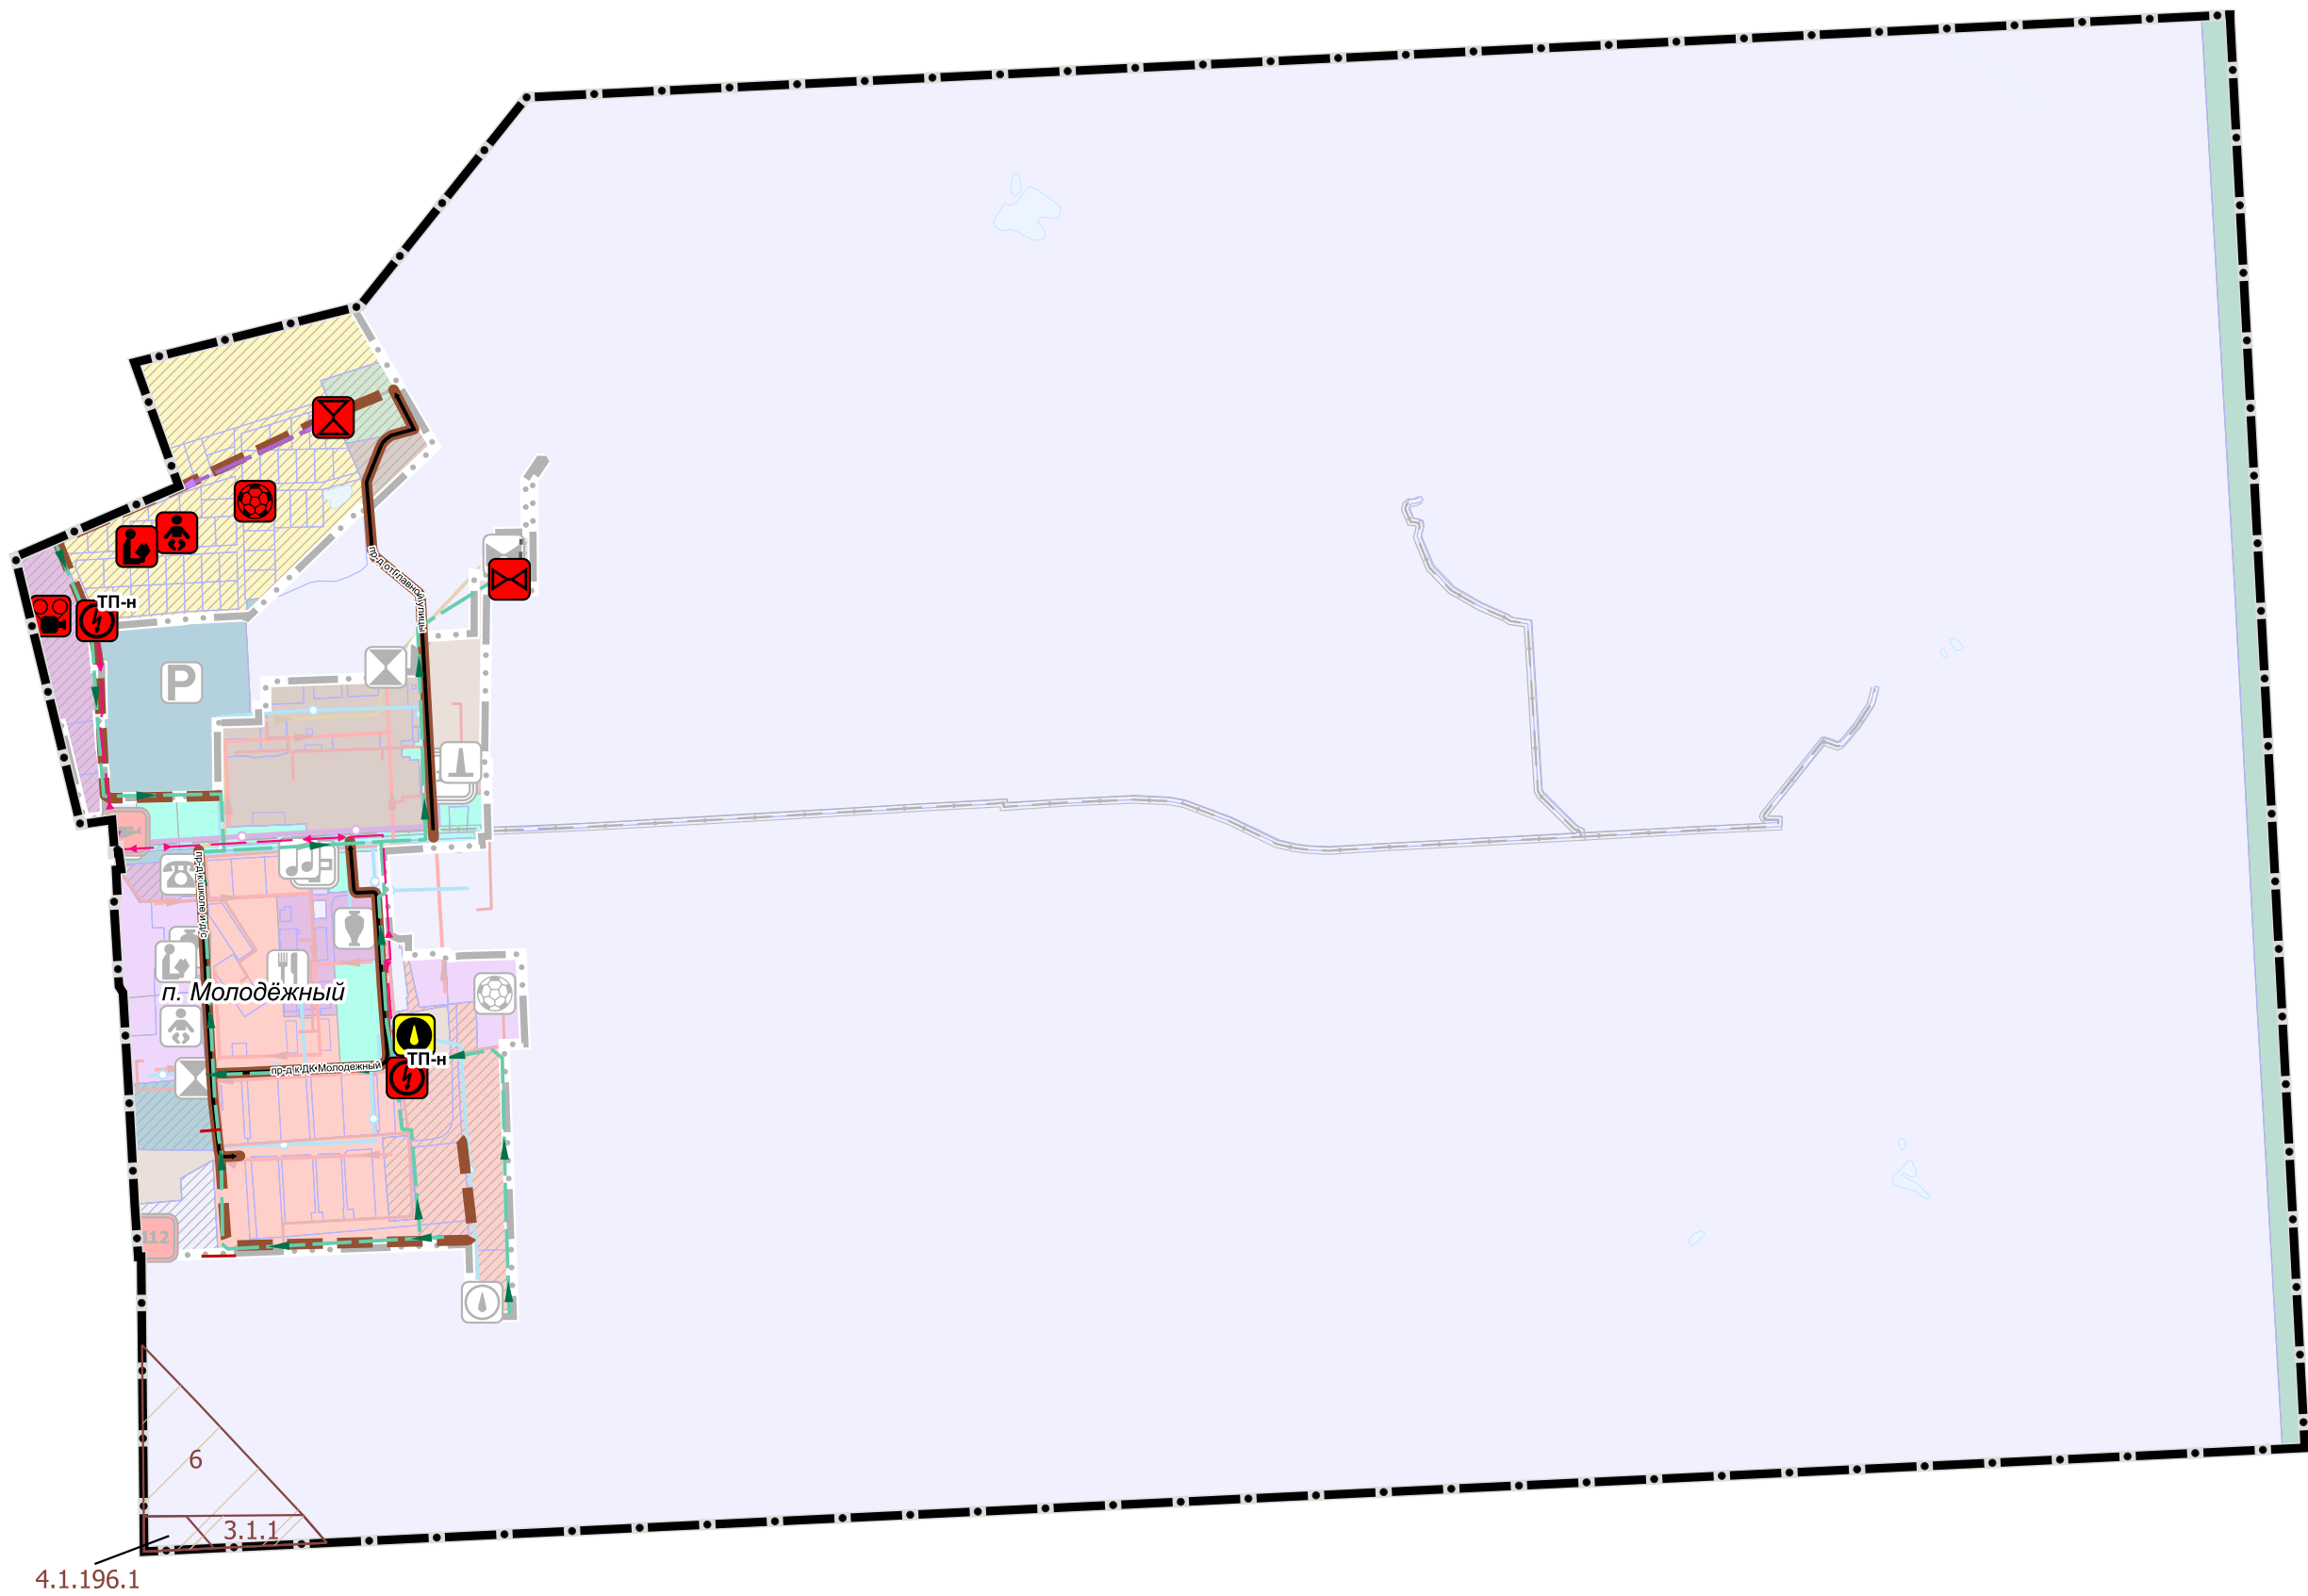

УСЛОВНЫЕ ОБОЗНАЧЕНИЯ

Границы

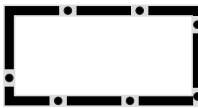

ЗАТО городской округ Молодёжный Московской области



населенных пунктов (утвержденные)



земельных участков, поставленных на кадастровый учет


Функциональные зоны



Зона застройки многоквартирными жилыми домами



Зона застройки индивидуальными и блокированными жилыми домами

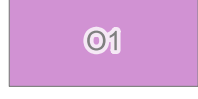

Многофункциональная общественно-деловая зона



Зона специализированной общественной застройки



Производственная зона



Коммунально-складская зона



Зона транспортной инфраструктуры



Зона озелененных территорий (лесопарки, парки, сады, скверы, бульвары, городские леса и другие)



Зона лесов



Зона озелененных территорий специального назначения



Иная зона специального назначения



Планируемые функциональные зоны

Приаэродромная территория аэродрома государственной авиации Ермолино (Балабаново)

Существующие



Границы шестой подзоны приаэродромной территории аэродрома государственной авиации Ермолино (Балабаново) (утверждены Приказом Федеральной службы войск национальной гвардии Российской Федерации от 25.11.2023 г. № 426 "Об установлении приаэродромной территории аэродрома государственной авиации Ермолино (Балабаново))



Границы секторов 3.1.1 третьей подзоны приаэродромной территории аэродрома государственной авиации Ермолино (Балабаново) (утверждены Приказом Федеральной службы войск национальной гвардии Российской Федерации от 25.11.2023 г. № 426 "Об установлении приаэродромной территории аэродрома государственной авиации Ермолино (Балабаново))



Границы секторов 4.1.196.1 четвертой подзоны приаэродромной территории аэродрома государственной авиации Ермолино (Балабаново) (утверждены Приказом Федеральной службы войск национальной гвардии Российской Федерации от 25.11.2023 г. № 426 "Об установлении приаэродромной территории аэродрома государственной авиации Ермолино (Балабаново))

Объекты транспортной инфраструктуры местного значения

Улицы и дороги местного значения (планируемые)

Улицы и дороги местного значения (реконструируемые)

Объекты местного значения

Статус



планируемый к размещению



планируемый к реконструкции

Объекты образования и науки



Дошкольная образовательная организация



Общеобразовательная организация

Объекты культуры и искусства



Объект культурно-досугового (клубного) типа

Объекты физической культуры и массового спорта



Объект спорта, включающий отдельно нормируемые спортивные сооружения (объекты) (в т.ч. физкультурно-оздоровительный комплекс)

Объекты трубопроводного транспорта и инженерной инфраструктуры местного значения

Электрические подстанции



Трансформаторная подстанция (ТП)

Объекты водоснабжения



Водозабор

Объекты водоотведения



Очистные сооружения дождевой канализации



Насосная станция дождевой канализации (НСДК)

Объекты трубопроводного транспорта и инженерной инфраструктуры местного значения

планируемые:



Линии электропередачи 10 кВ



Теплопровод распределительный (квартальный)



Канализация дождевая напорная



Канализация дождевая самотечная закрытая



Выпуски и ливнеотводы

Должность	ФИО	Подпись	Дата	Государственное задание от 28.12.2024 № 834.1				
И.о. директора	Зыкова Н.Н.			Московская область, ЗАТО городской округ Молодёжный				
Руководитель структурного подразделения	Масаров Н.В.							
Начальник отдела	Гордеева И.В.							
Вед. архитектор	Арибекова Е.З.							
				Карта планируемого размещения объектов местного значения ЗАТО городской округ Молодёжный Московской области		Стадия	Лист	Листов
							1	1
				Карта планируемого размещения объектов местного значения ЗАТО городской округ Молодёжный Московской области		НИИПИ градоостроительства		
						ГАУ МО «НИИПИ градоостроительства»		
						Масштаб: 1:10000		
Проектиров	Масаров Н.В.							