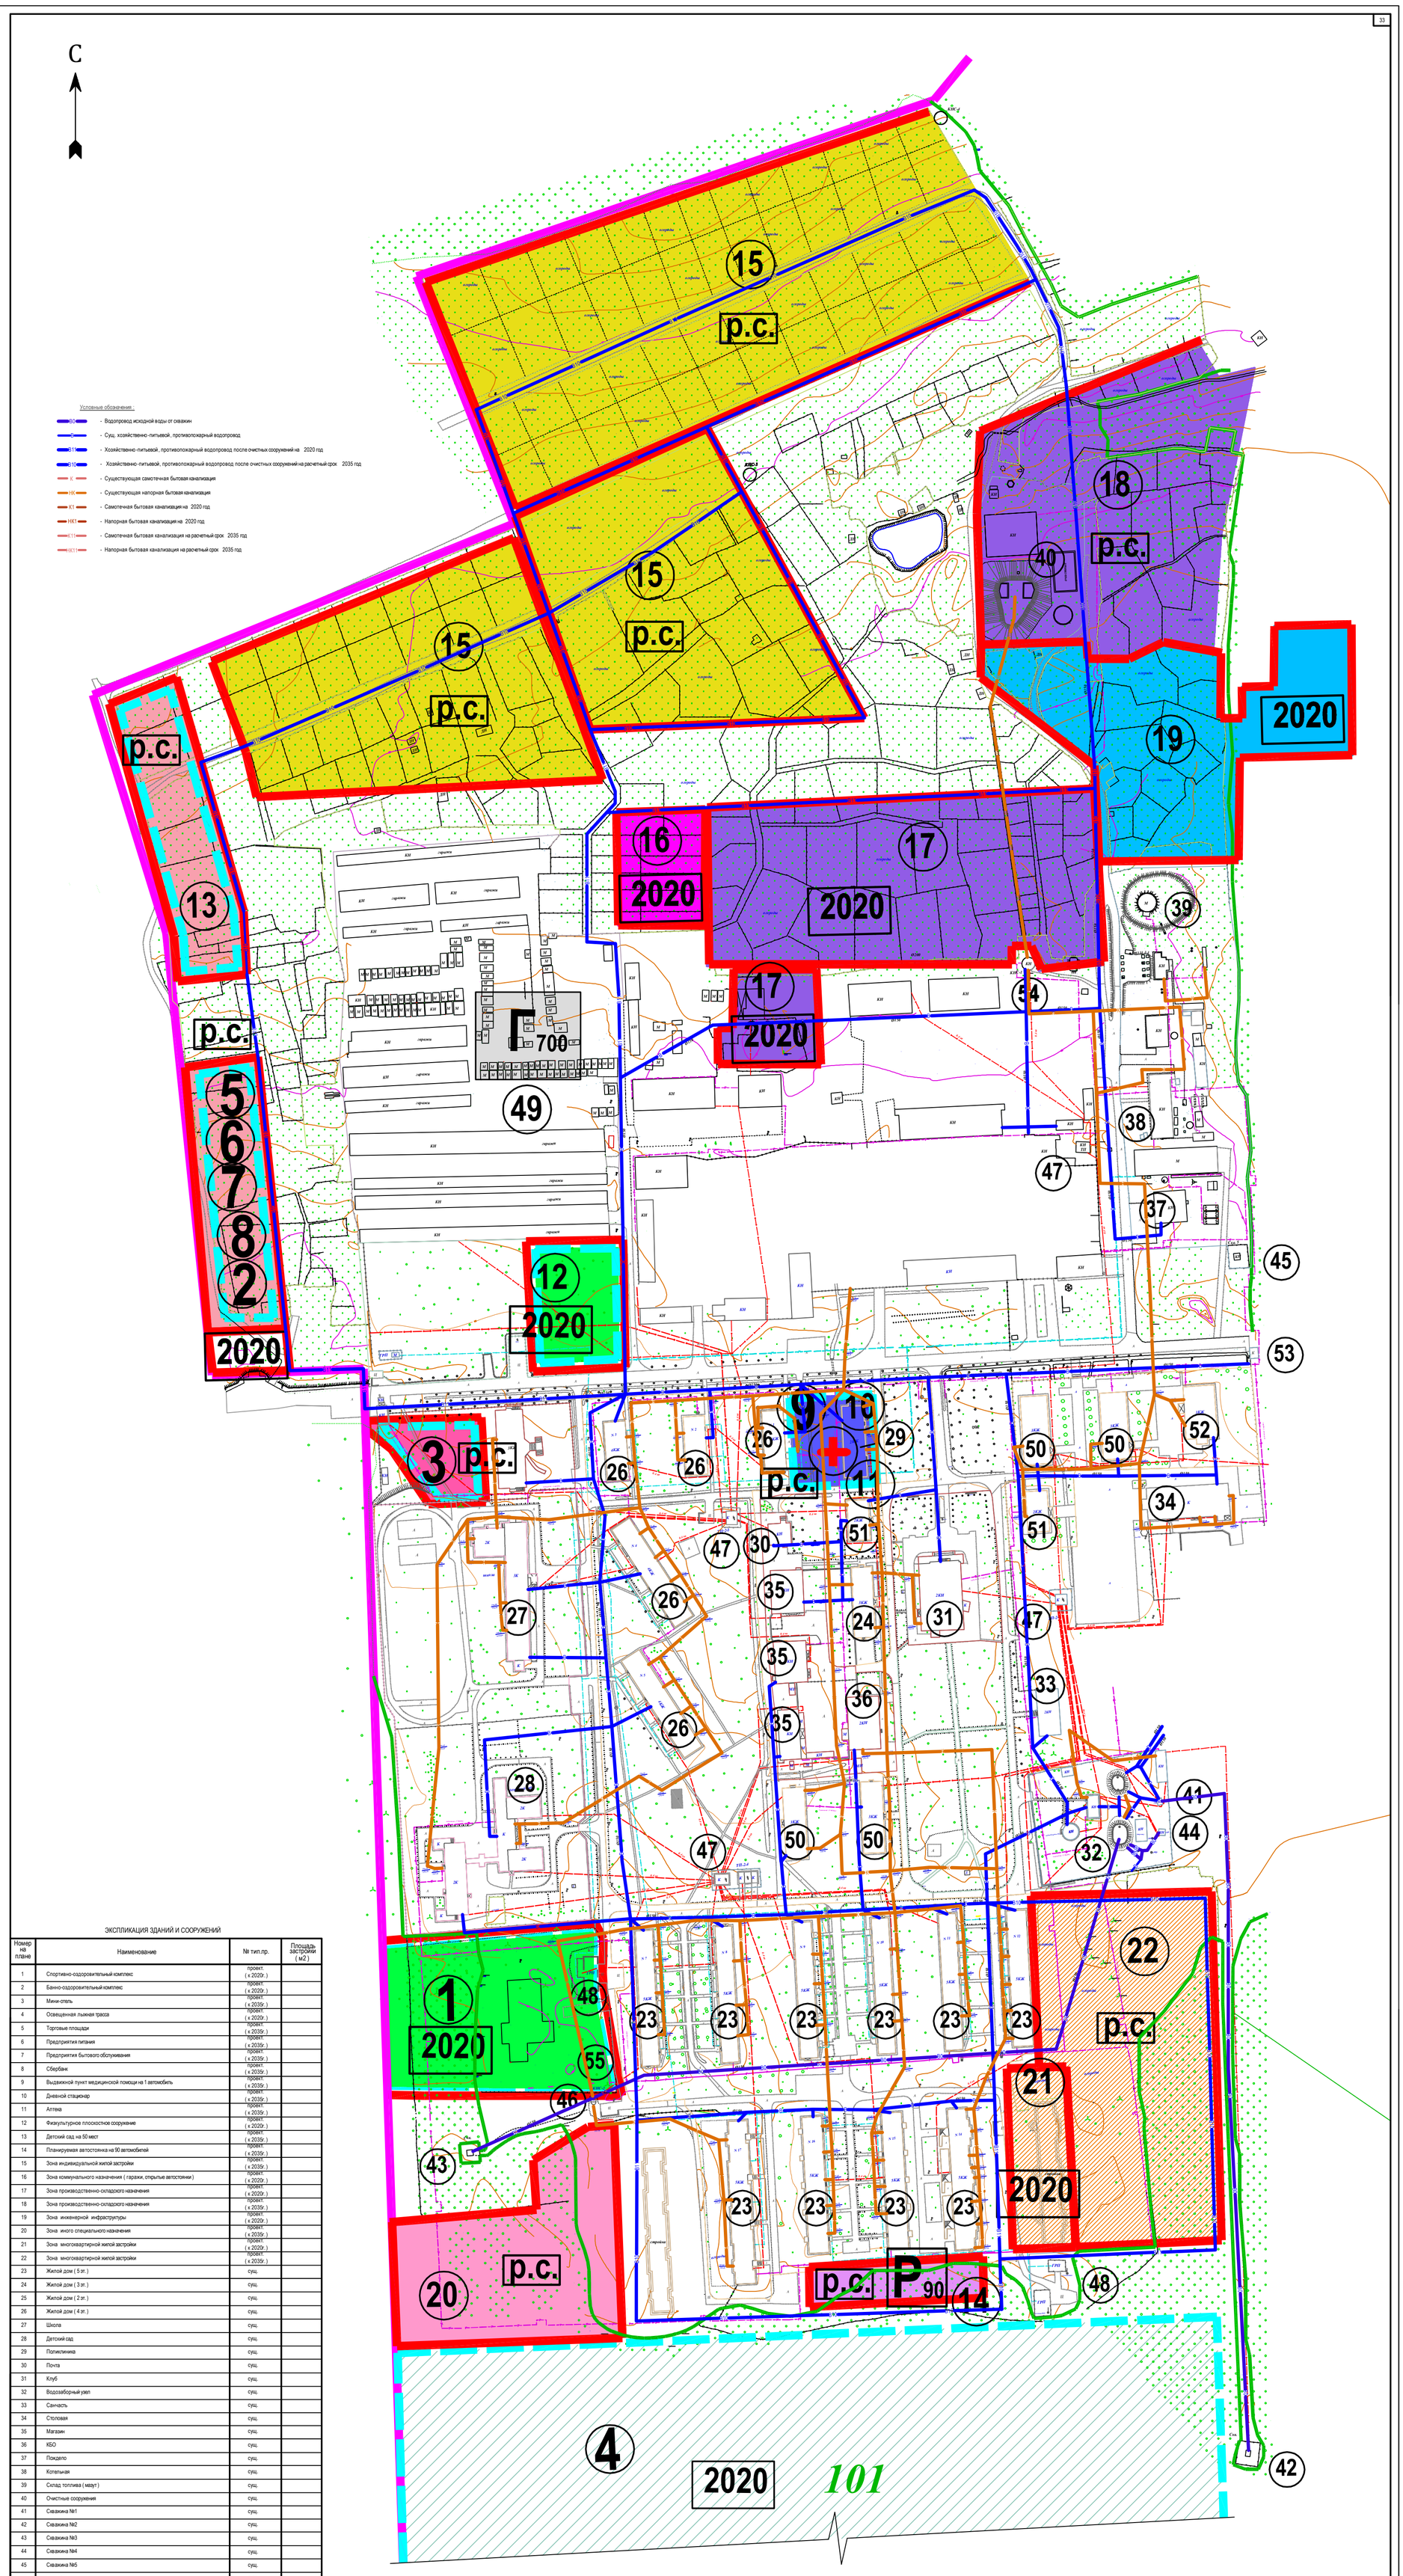

ЭКСПЛИКАЦИЯ ЗДАНИЙ И СООРУЖЕНИЙ

Номер на плане	Наименование	№ тип.пр.	Площадь застройки (м2)
1	Спортивно-оздоровительный комплекс	проект. (к 2020г.)	
2	Банно-оздоровительный комплекс	проект. (к 2020г.)	
3	Мини-отель	проект. (к 2035г.)	
4	Освещенная лыжная трасса	проект. (к 2020г.)	
5	Торговые площади	проект. (к 2035г.)	
6	Предприятия питания	проект. (к 2035г.)	
7	Предприятия бытового обслуживания	проект. (к 2035г.)	
8	Сбербанк	проект. (к 2035г.)	
9	Выдвижной пункт медицинской помощи на 1 автомобиль	проект. (к 2035г.)	
10	Дневной стационар	проект. (к 2035г.)	
11	Аптека	проект. (к 2035г.)	
12	Физкультурное плоскостное сооружение	проект. (к 2020г.)	
13	Детский сад на 50 мест	проект. (к 2035г.)	
14	Планируемая автостоянка на 90 автомобилей	проект. (к 2035г.)	
15	Зона индивидуальной жилой застройки	проект. (к 2035г.)	
16	Зона коммунального назначения (гаражи, открытые автостоянки)	проект. (к 2020г.)	
17	Зона производственно-складского назначения	проект. (к 2020г.)	
18	Зона производственно-складского назначения	проект. (к 2035г.)	
19	Зона инженерной инфраструктуры	проект. (к 2020г.)	
20	Зона иного специального назначения	проект. (к 2035г.)	
21	Зона многоквартирной жилой застройки	проект. (к 2020г.)	
22	Зона многоквартирной жилой застройки	проект. (к 2035г.)	
23	Жилой дом (5 эт.)	сущ.	
24	Жилой дом (3 эт.)	сущ.	
25	Жилой дом (2 эт.)	сущ.	
26	Жилой дом (4 эт.)	сущ.	
27	Школа	сущ.	
28	Детский сад	сущ.	
29	Поликлиника	сущ.	
30	Почта	сущ.	
31	Клуб	сущ.	
32	Водозаборный узел	сущ.	
33	Санчасть	сущ.	
34	Столовая	сущ.	
35	Магазин	сущ.	
36	КБО	сущ.	
37	Пождело	сущ.	
38	Котельная	сущ.	
39	Склад топлива (мазут)	сущ.	
40	Очистные сооружения	сущ.	
41	Скважина №1	сущ.	
42	Скважина №2	сущ.	
43	Скважина №3	сущ.	
44	Скважина №4	сущ.	
45	Скважина №5	сущ.	
46	КНС №2	сущ.	
47	ТП	сущ.	
48	ГРП	сущ.	
49	Гаражи для постоянного хранения автомобилей (700 мест)	сущ.	
50	Общежитие	сущ.	
51	Штаб	сущ.	
52	Казарма	сущ.	
53	КПП	сущ.	
54	КНС №1	сущ.	
55	КНС №2	сущ.	

Изм.	Кол.уч.	Лист	№док.	Подпись	Дата	Вн-14		
						Схема водоснабжения и водоотведения ЗАТО городского округа Молодежный Московской области		
Разработал		Тюрина			03.14		Стадия	Лист	Листов
Гл. спец		Тюрина			03.14		П	2	
ГИП		Афанасьев			03.14				
Н.контроль		Григорьева			03.14	Схемы существующих сетей водоснабжения и схема на расчетный срок. М 1: 1000	ООО "РосЦентрПроект"	